


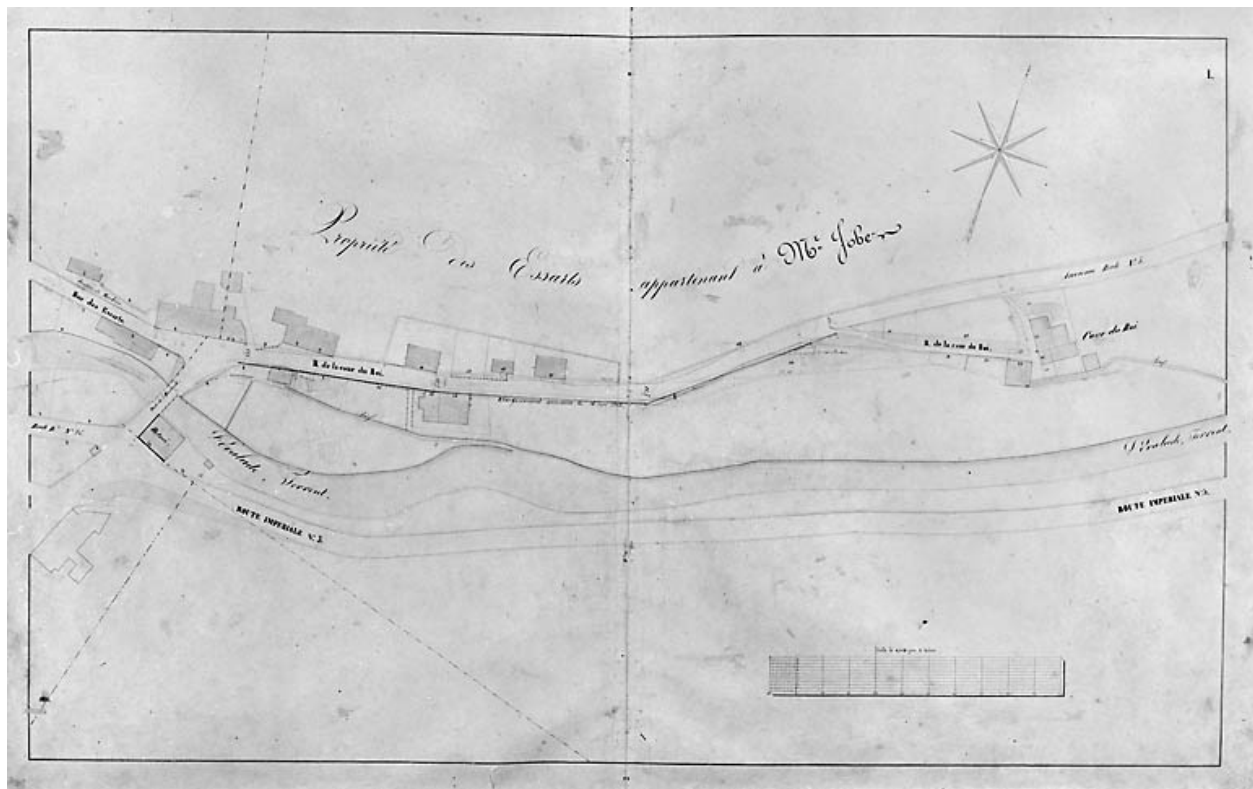

Référence du document reproduit :

- **Morez. Plan d'alignements [1ère division], 1845-1859.**
Morez. Plan d'alignements [1ère division], 1845-1859. Dessin (plume, lavis), 1845-1859, échelle 1:500, par Renaud, Victor (géomètre)
Archives municipales, Morez : O 54

reproduction soumise à autorisation du titulaire des droits d'exploitation