


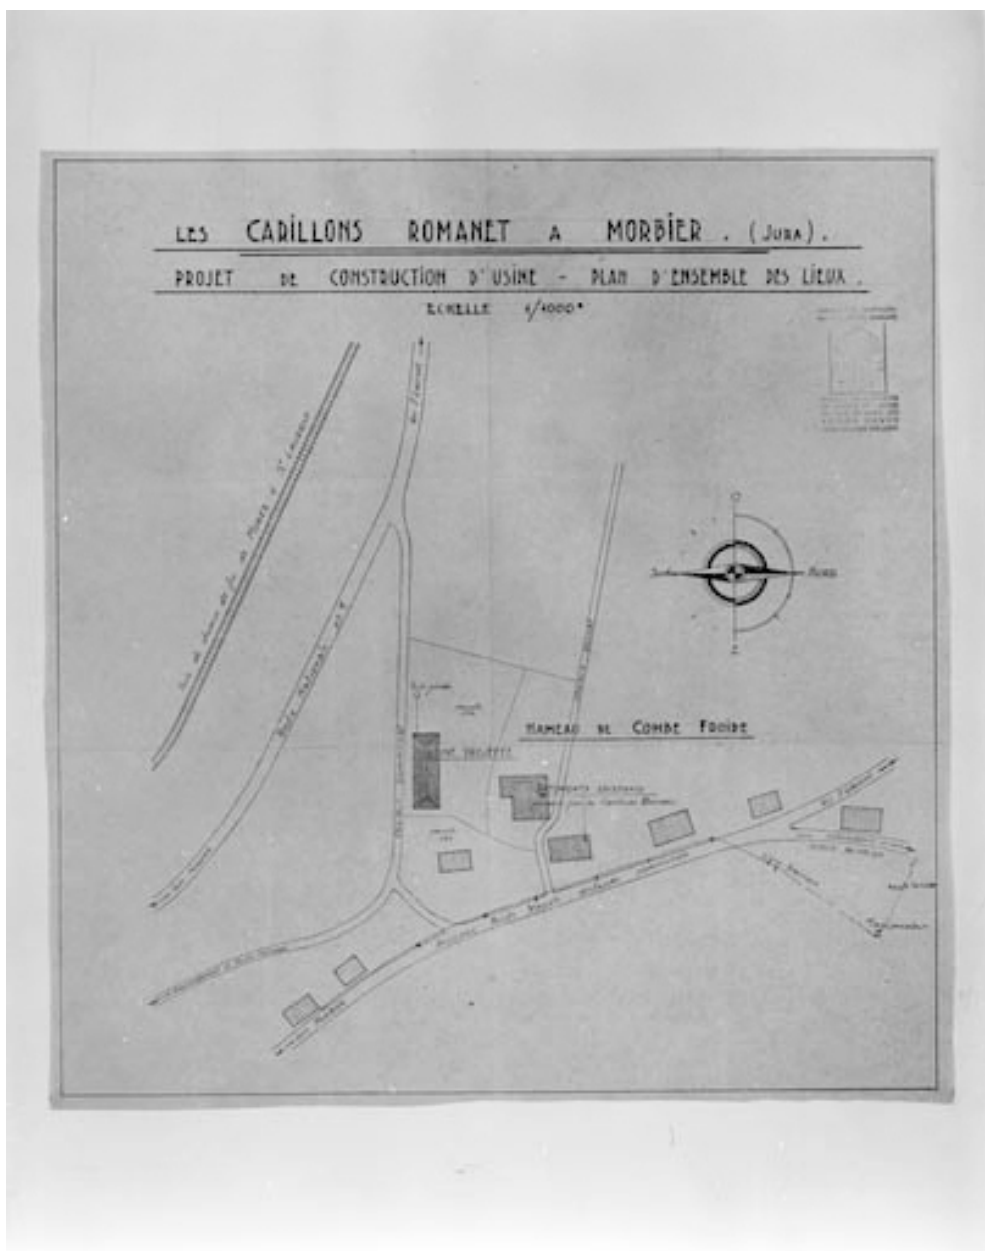

Les Carillons Romanet à Morbier (Jura). Projet de construction d'usine. Plan d'ensemble des lieux.

Référence du document reproduit :

- **Les Carillons Romanet à Morbier (Jura). Projet de construction d'usine. Plan d'ensemble des lieux.**

Les Carillons Romanet à Morbier (Jura). Projet de construction d'usine. Plan d'ensemble des lieux. Tirage, s.d. [1948]. Echelle 1:100, par David, André (architecte)

Archives départementales du Jura, Montmorot

IVR43_19993900494V

Auteur de l'illustration : Jérôme Mongreville, Auteur de l'illustration : André David

Date de prise de vue : 1999

(c) Région Bourgogne-Franche-Comté, Inventaire du patrimoine
reproduction soumise à autorisation du titulaire des droits d'exploitation