


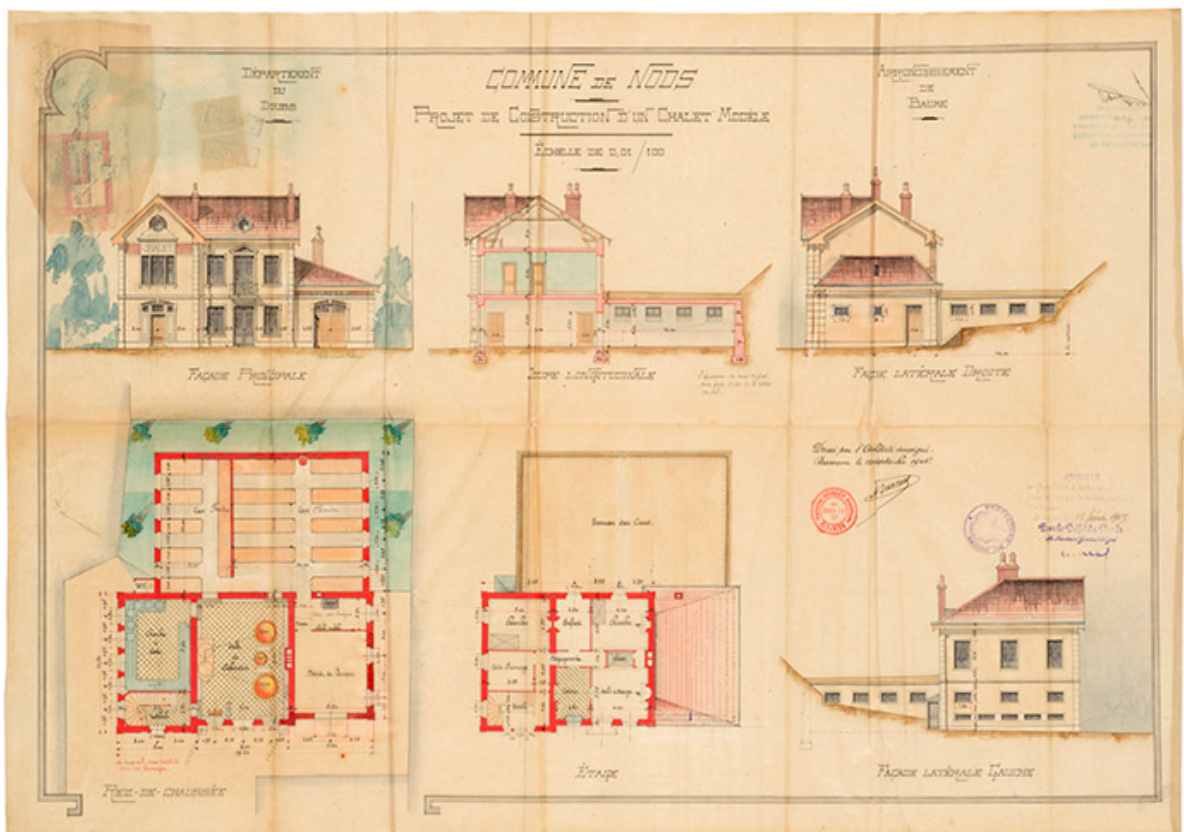

Commune de Nods. Projet de construction d'un chalet-modèle. Plans, coupe et élévations, 1906.

Référence du document reproduit :

- **Commune de Nods. Projet de construction d'un chalet-modèle, 1906.**
Projet de construction d'un chalet-modèle [plans, coupe et élévations], par l'architecte Alphonse Burcey, Besançon, septembre 1906, calque, lavis, échelle 1/100.
Archives départementales du Doubs, Besançon : OAC 434/3

IVR43_20152500542NUC4A

Auteur de l'illustration : Sonia Dourlot

Date de prise de vue : 2015

(c) Région Bourgogne-Franche-Comté, Inventaire du patrimoine ; (c) Archives départementales du Doubs
reproduction soumise à autorisation du titulaire des droits d'exploitation