


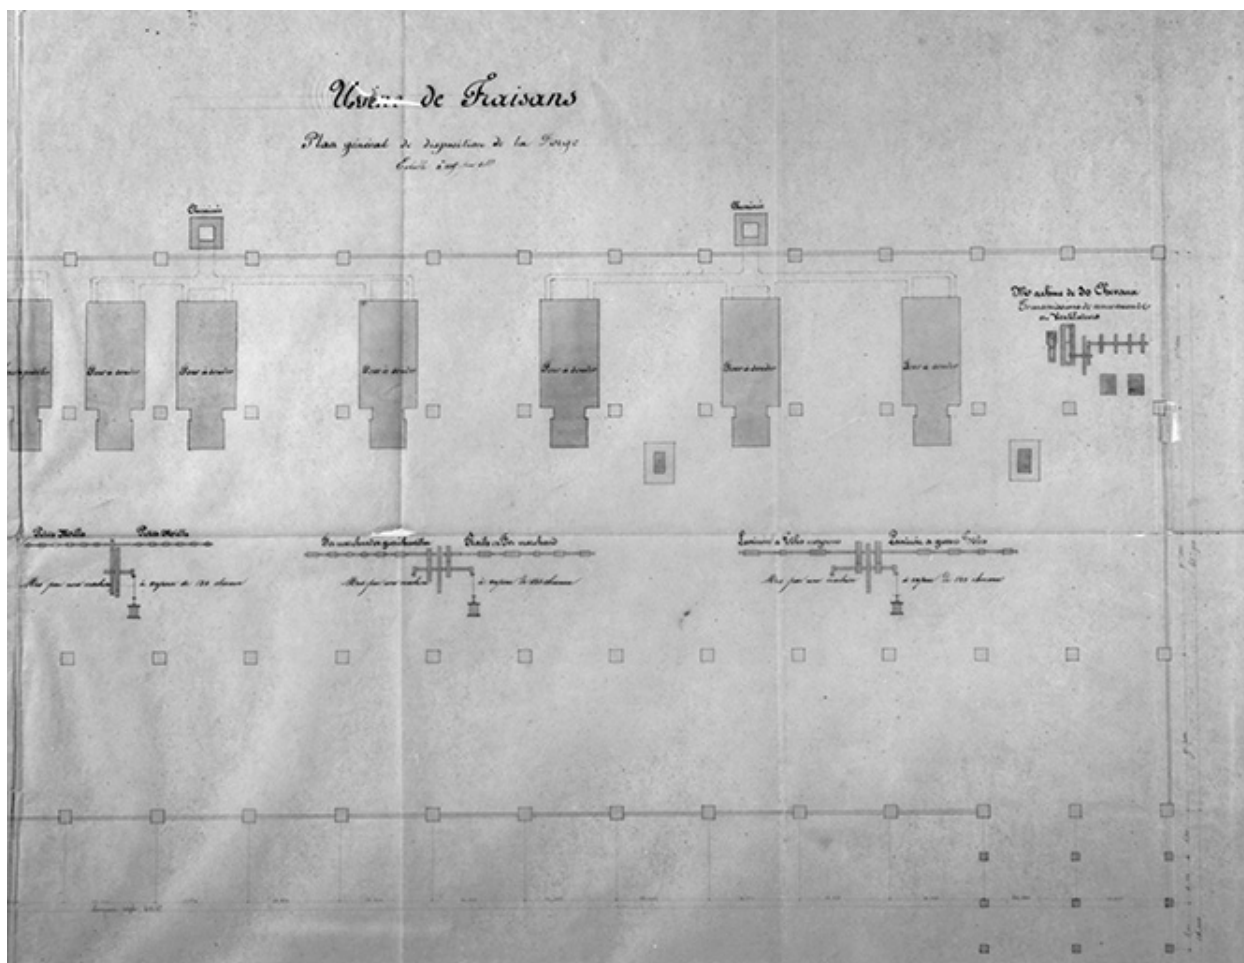

Usine de Fraisans. Plan général de disposition de la Forge [détail de la partie droite du plan].

Référence du document reproduit :

- **Usine de Fraisans. Plan général de disposition de la Forge [détail de la partie droite du plan].**

Usine de Fraisans. Plan général de disposition de la Forge [détail de la partie droite du plan]. Dessin, 1856. Echelle 1:200.

Archives départementales du Jura, Montmorot : Sp 2369

IVR43_19883900224X

Auteur de l'illustration : Yves Sancey

Date de prise de vue : 1988

(c) Région Bourgogne-Franche-Comté, Inventaire du patrimoine
reproduction soumise à autorisation du titulaire des droits d'exploitation