


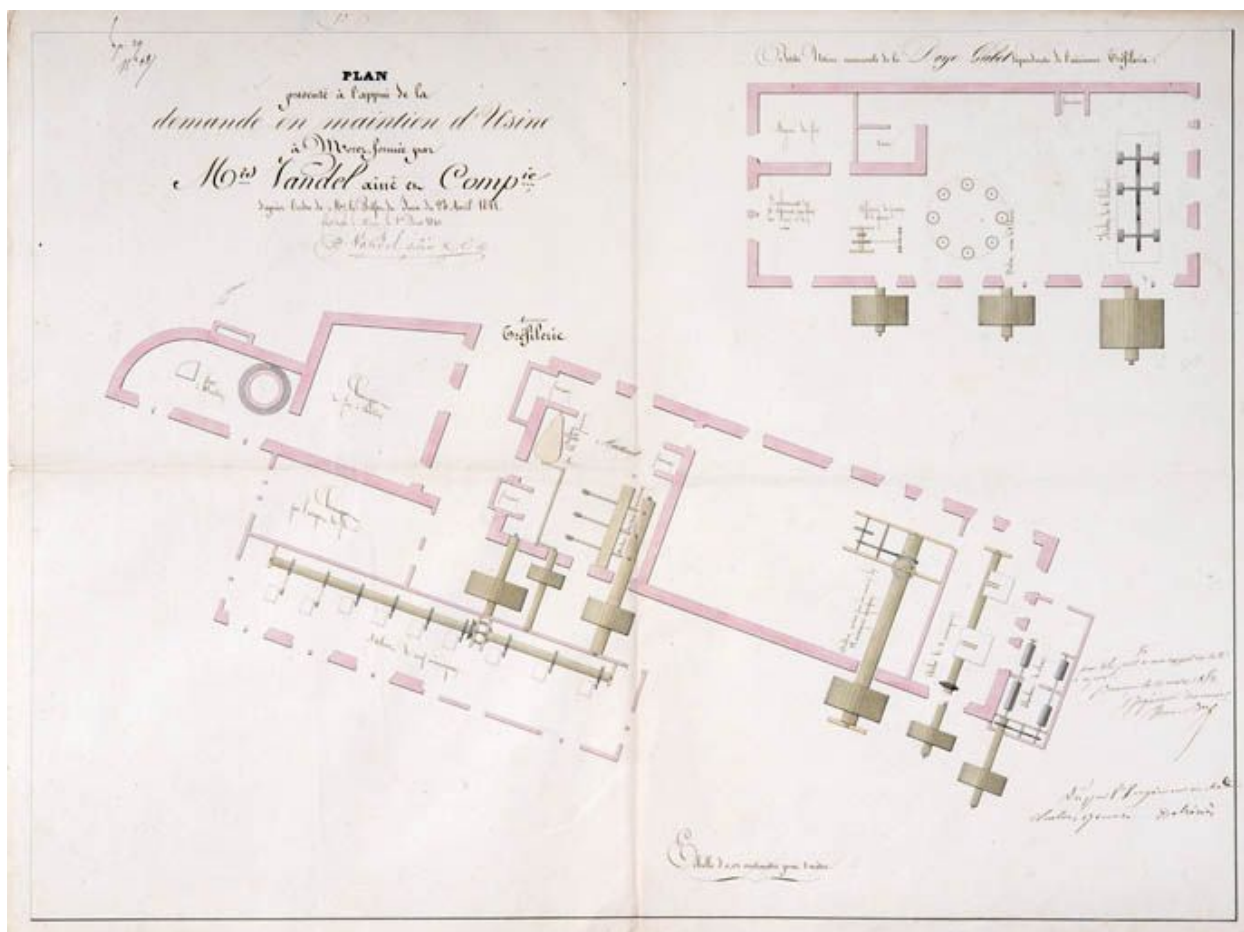

Plan présenté à l'appui de la demande en maintien d'Usine à Morez, formée par Mrs Vandel aîné et Cie [...] Plan de distribution [de la " Tirerie " et de son annexe de la Doye Gabet], 1841.

Référence du document reproduit :

- **Morez : plan présenté à l'appui de la demande en maintien d'Usine à Morez, formée par Mrs Vandel aîné et Cie [...] Plan de distribution [de la**
Morez : plan présenté à l'appui de la demande en maintien d'Usine à Morez, formée par Mrs Vandel aîné et Cie [...] Plan de distribution [de la " Tirerie " et de son annexe de la Doye Gabet], 1841. / Auteur inconnu. Dessin (plume, lavis), 1er août 1841, échelle 1:100.
Archives départementales du Jura, Montmorot : Sp 2384

IVR43_19913900740XA

Auteur de l'illustration : Yves Sancey

Date de prise de vue : 1991

(c) Région Bourgogne-Franche-Comté, Inventaire du patrimoine
reproduction soumise à autorisation du titulaire des droits d'exploitation