


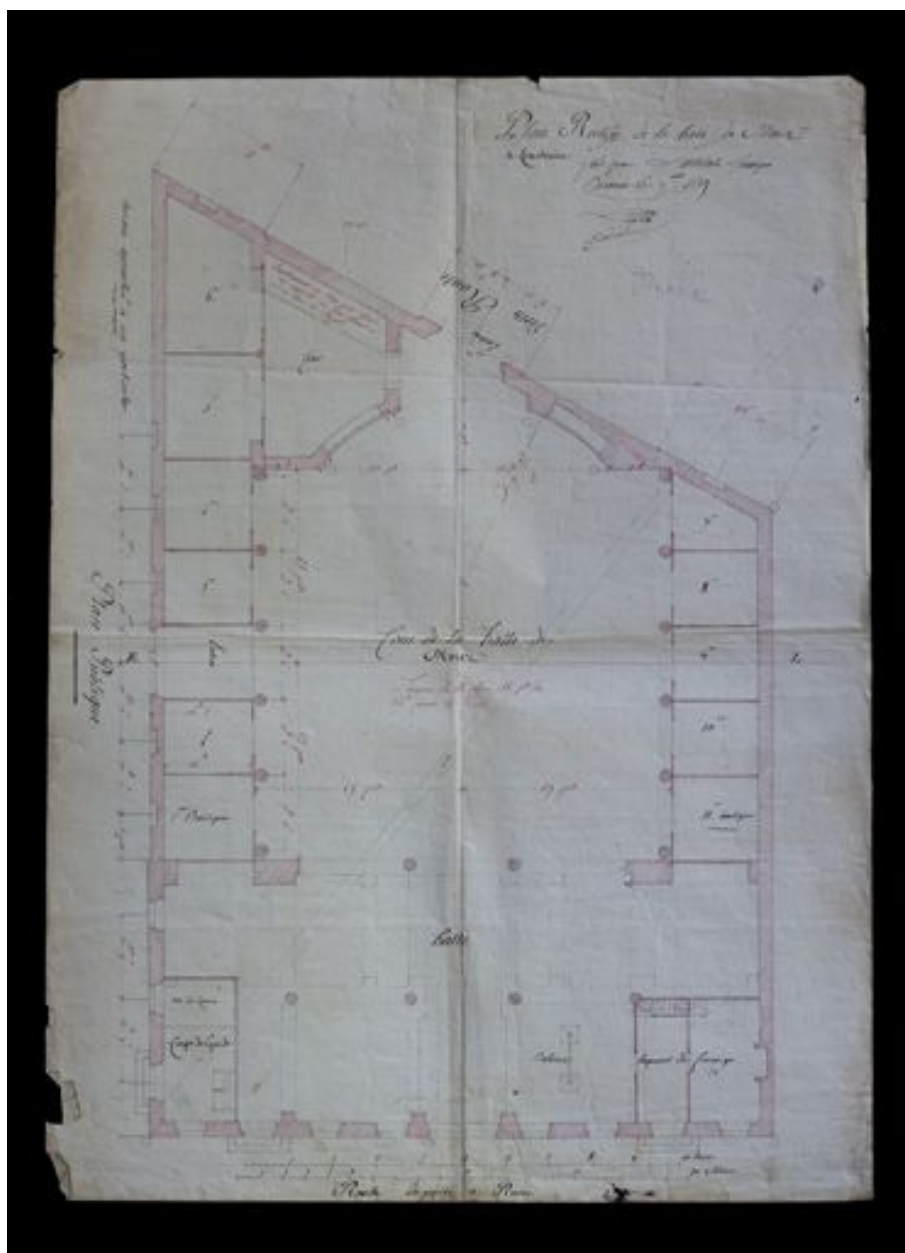

Plan rectifié de la halle de Morez à construire, 1819.

Référence du document reproduit :

- **Plan rectifié de la halle de Morez à construire, 1819**
Plan rectifié de la halle de Morez à construire, 1819. Dessin (plume), 9 avril 1819, échelle graphique approximative 1:90" / Lapret, Denis-Philibert (architecte)
Archives municipales, Morez : M17.33

IVR43_20103900014NUC2A

Auteur de l'illustration : Yves Sancey, Auteur de l'illustration : Denis-Philibert Lapret

Date de prise de vue : 2010

Échelle : 1/90

(c) Région Bourgogne-Franche-Comté, Inventaire du patrimoine
reproduction soumise à autorisation du titulaire des droits d'exploitation