


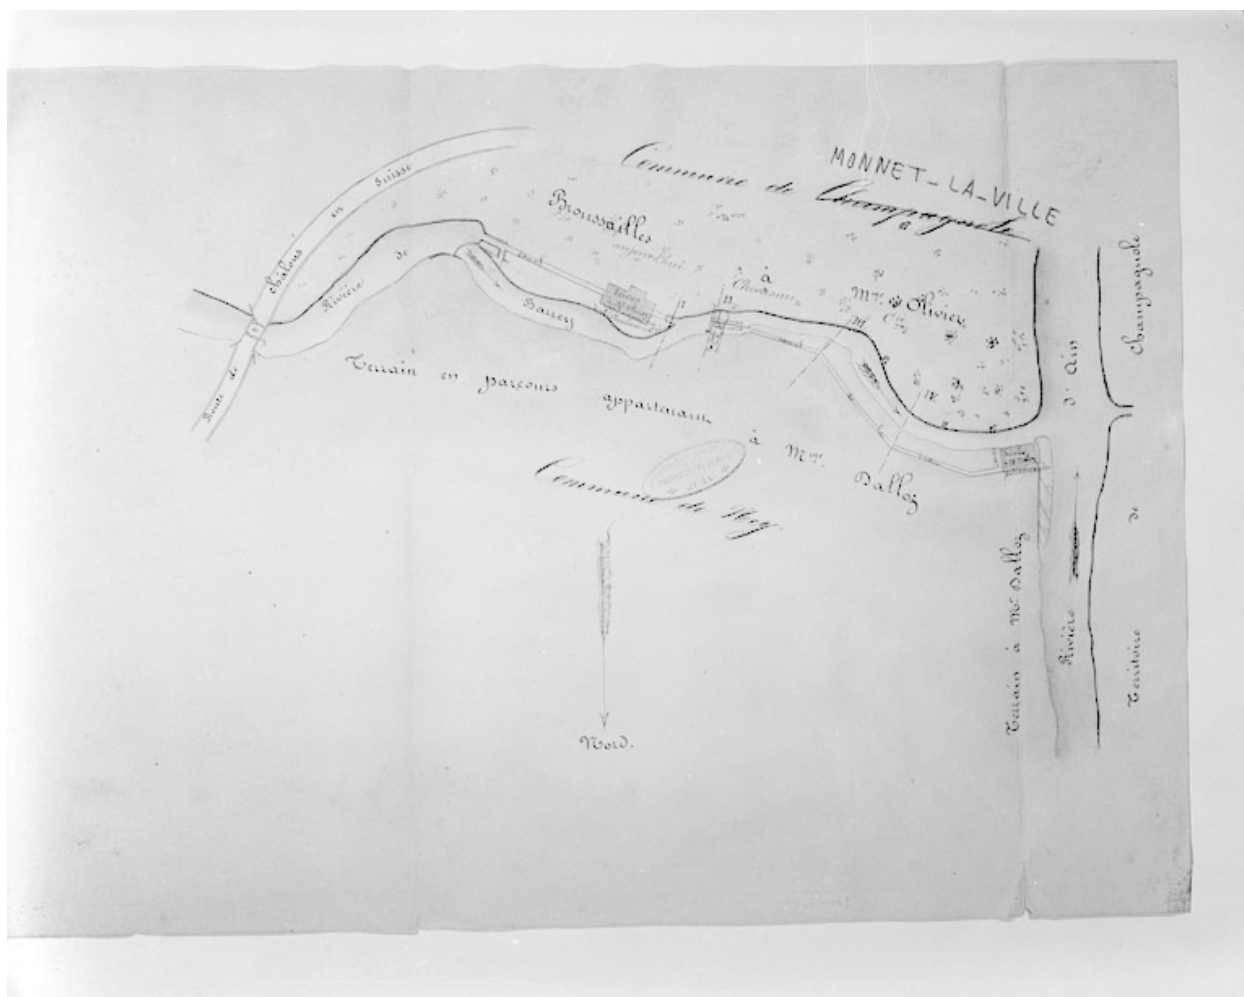

Demande en établissement d'un barrage d'irrigation du sieur Dalloz [...].

Référence du document reproduit :

- **Demande en établissement d'un barrage d'irrigation du sieur Dalloz [...].**
Demande en établissement d'un barrage d'irrigation du sieur Dalloz [...]. Dessin,
1857. Echelle 1:1250, par Lamairesse (ingénieur)
Archives départementales du Jura, Montmorot

IVR43_19973901997V

Auteur de l'illustration : Yves Sancey

Auteur du document reproduit : NEPASUTILISERLamairesse (ingénieur)

Date de prise de vue : 1997

(c) Région Bourgogne-Franche-Comté, Inventaire du patrimoine
reproduction soumise à autorisation du titulaire des droits d'exploitation