


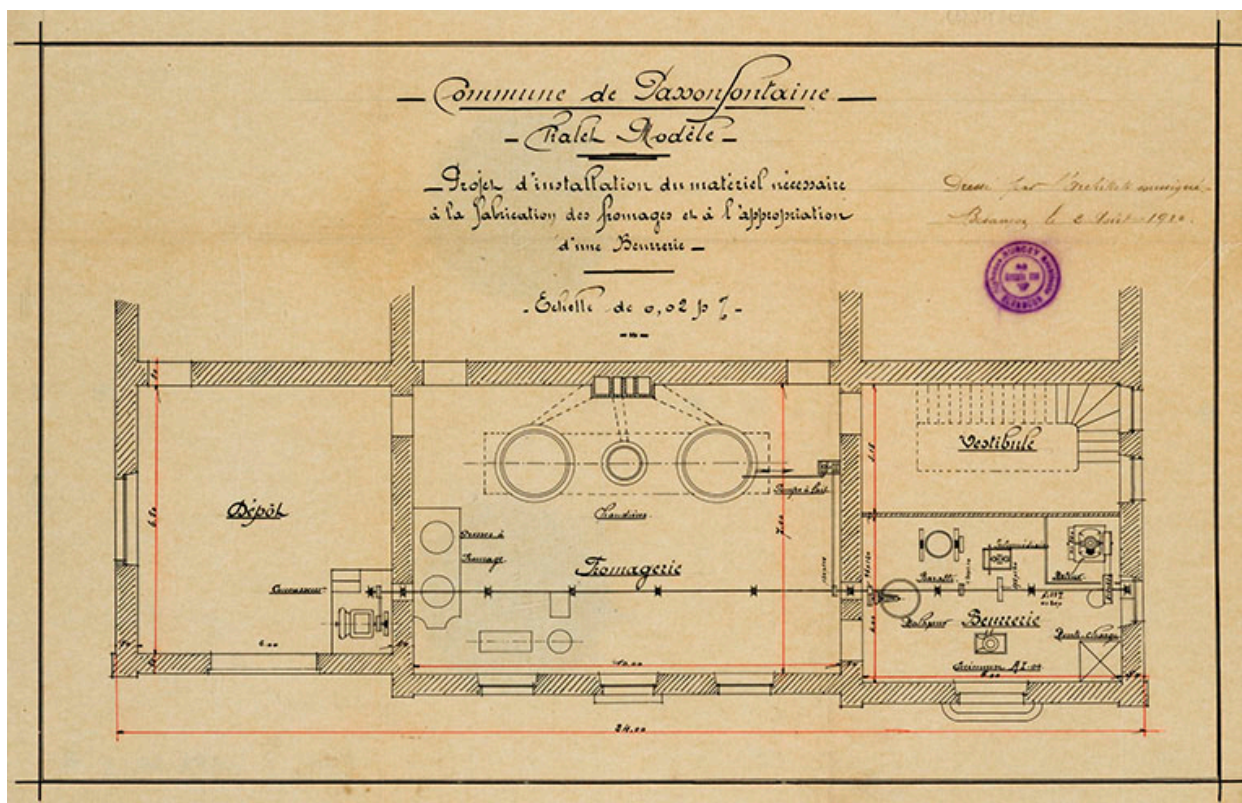

Chalet-modèle. Projet d'installation du matériel nécessaire à la fabrication des fromages et à l'appropriation d'une beurrerie, 1910.

Référence du document reproduit :

- **Chalet-modèle. Projet d'installation du matériel nécessaire à la fabrication des fromages et à l'appropriation d'une beurrerie, 1910.**

Chalet-modèle. Projet d'installation du matériel nécessaire à la fabrication des fromages et à l'appropriation d'une beurrerie, plan, plume, échelle 1/50, Besançon le 2 août 1910, par l'architecte soussigné [Burcey].

Archives départementales du Doubs, Besançon : EAC 3873 M 2

IVR43_20152500585NUC4A

Auteur de l'illustration : Jérôme Mongreville

Date de prise de vue : 2015

(c) Région Bourgogne-Franche-Comté, Inventaire du patrimoine ; (c) Archives départementales du Doubs

reproduction soumise à autorisation du titulaire des droits d'exploitation