


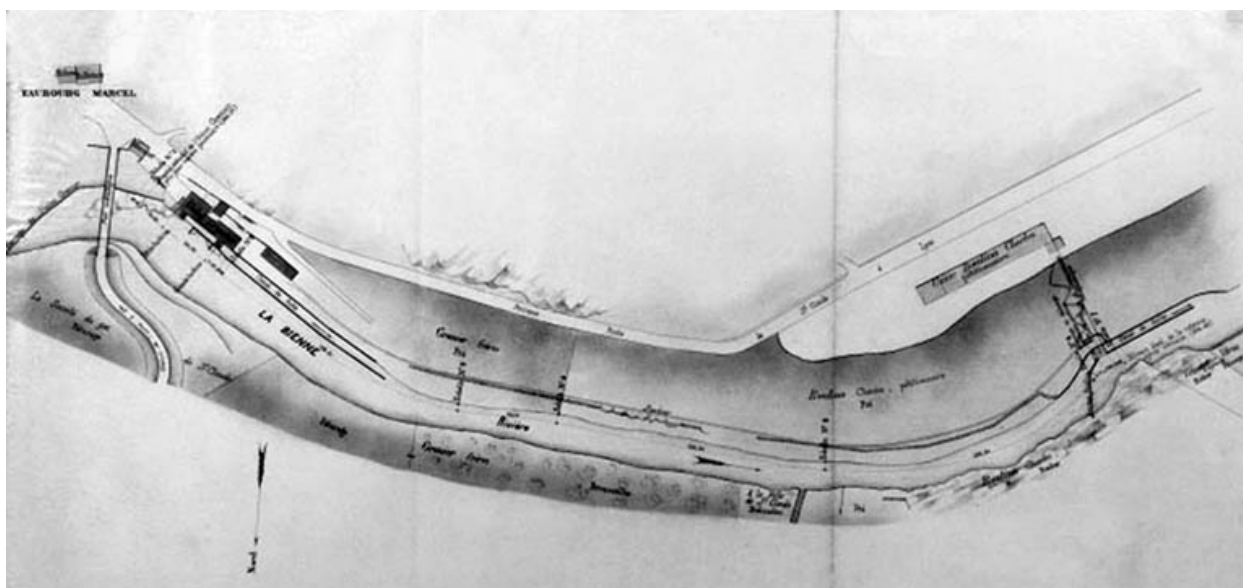

Référence du document reproduit :

Projet de révision [...] Plan général. Dessin, 1890. Echelle 1:1000, par Pernot
(conducteur de travaux)
Archives départementales du Jura, Montmorot

Auteur de l'illustration : Jérôme Mongreville

Auteur du document reproduit : NEPASUTILISERPernot (conducteur de travaux)

Date de prise de vue : 1994

(c) Région Bourgogne-Franche-Comté, Inventaire du patrimoine

reproduction soumise à autorisation du titulaire des droits d'exploitation