


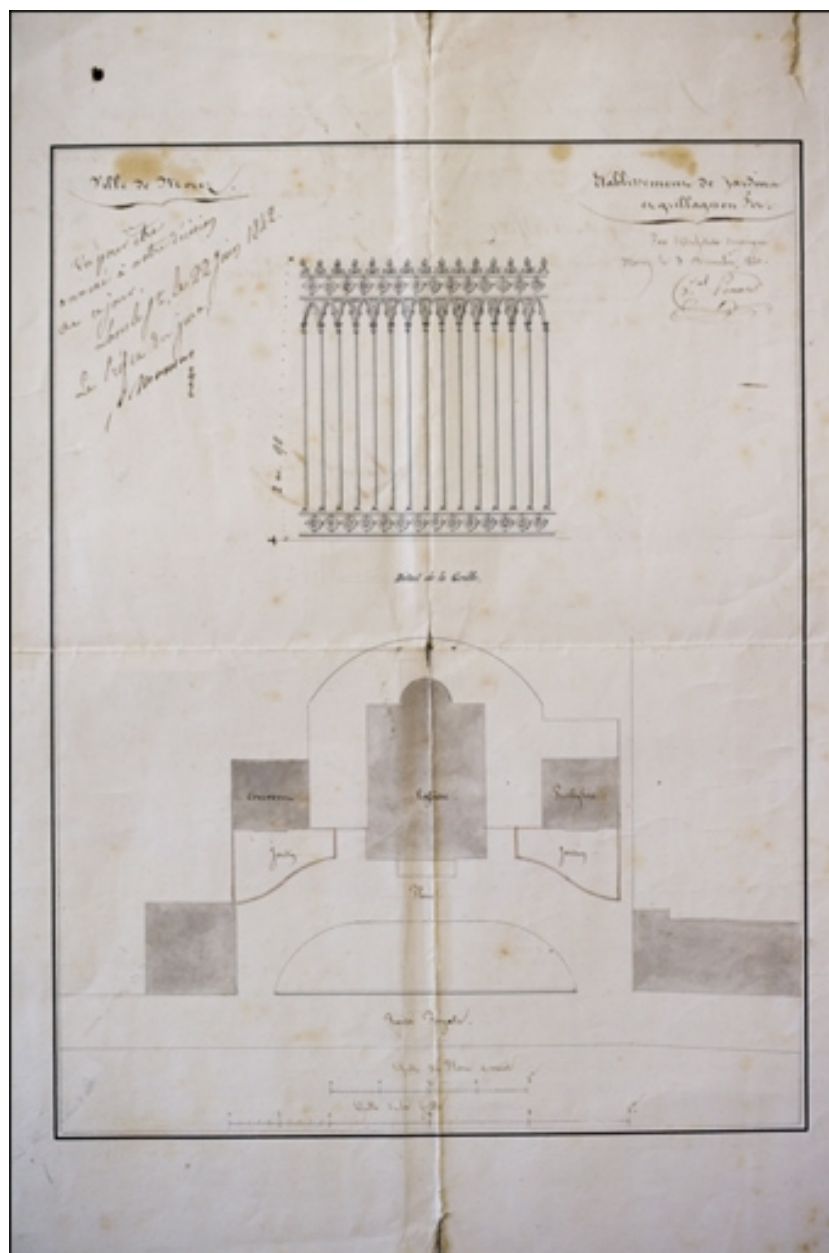

Ville de Morez. Etablissement de jardins et grillages en fer, 1840.

Référence du document reproduit :

- **Ville de Morez. Etablissement de jardins et grillages en fer, 1840.**
Ville de Morez. Etablissement de jardins et grillages en fer, 1840. Dessin (plume, lavis), 3 décembre 1840, échelles 1:66 (plan) et 1:32 (détail de la grille) par Ponard, Vital (architecte)
Archives municipales, Morez : M 30.32

IVR43_20103900042NUC2A

Auteur de l'illustration : Yves Sancey

Auteur du document reproduit : Vital Ponard

Date de prise de vue : 2010

Échelle : 1/66 ; 1/32

(c) Région Bourgogne-Franche-Comté, Inventaire du patrimoine
reproduction soumise à autorisation du titulaire des droits d'exploitation