


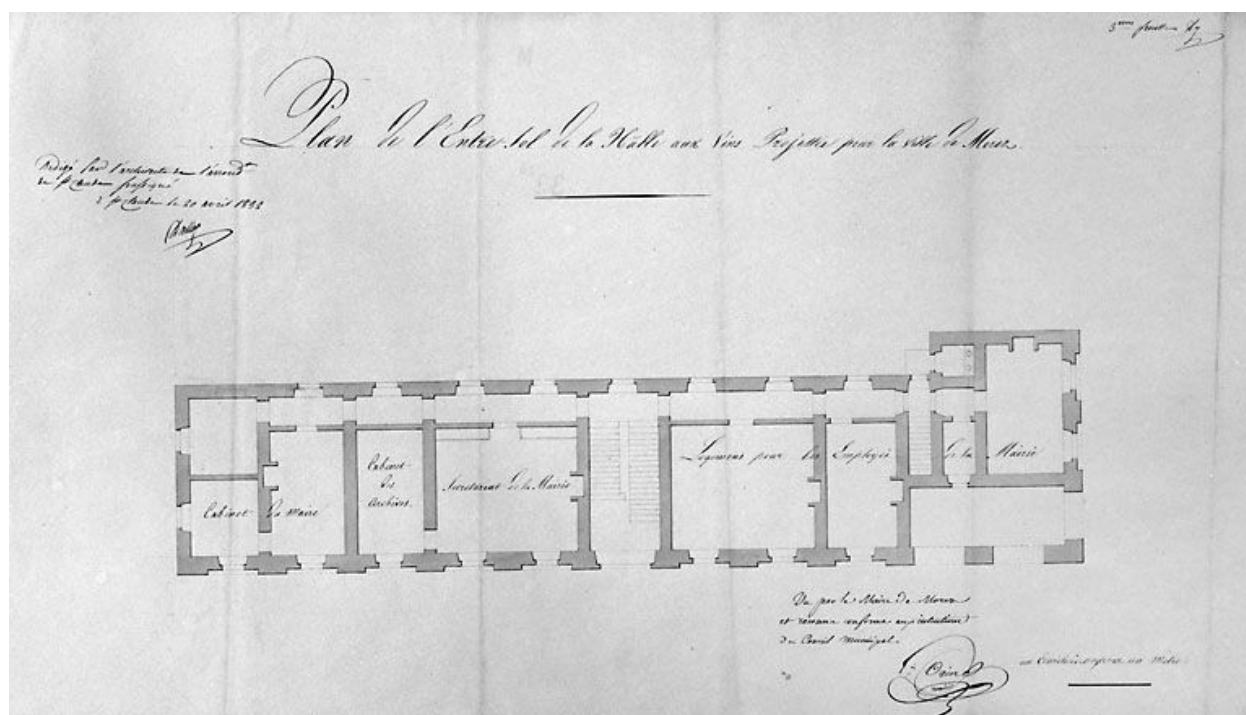

Plan de l'entresol de la hâlle aux vins projetée pour la ville de Morez. 3ème feuille, 1832.

Référence du document reproduit :

- **Plan de l'entresol de la hâlle aux vins projetée pour la ville de Morez. 3ème feuille, 1832**

Plan de l'entresol de la hâlle aux vins projetée pour la ville de Morez. 3ème feuille, 1832. Dessin (plume, lavis), 20 avril 1832, échelle 1:100 / Dalloz, Claude-Marie (architecte d'arrondissement)

Archives municipales, Morez : M 33.28

IVR43_19953900054X

Auteur de l'illustration : Jérôme Mongreville

Auteur du document reproduit : Claude-Marie (architecte d'arrondissement) Dalloz

Date de prise de vue : 1995

Échelle : 1/100

(c) Région Bourgogne-Franche-Comté, Inventaire du patrimoine
reproduction soumise à autorisation du titulaire des droits d'exploitation