


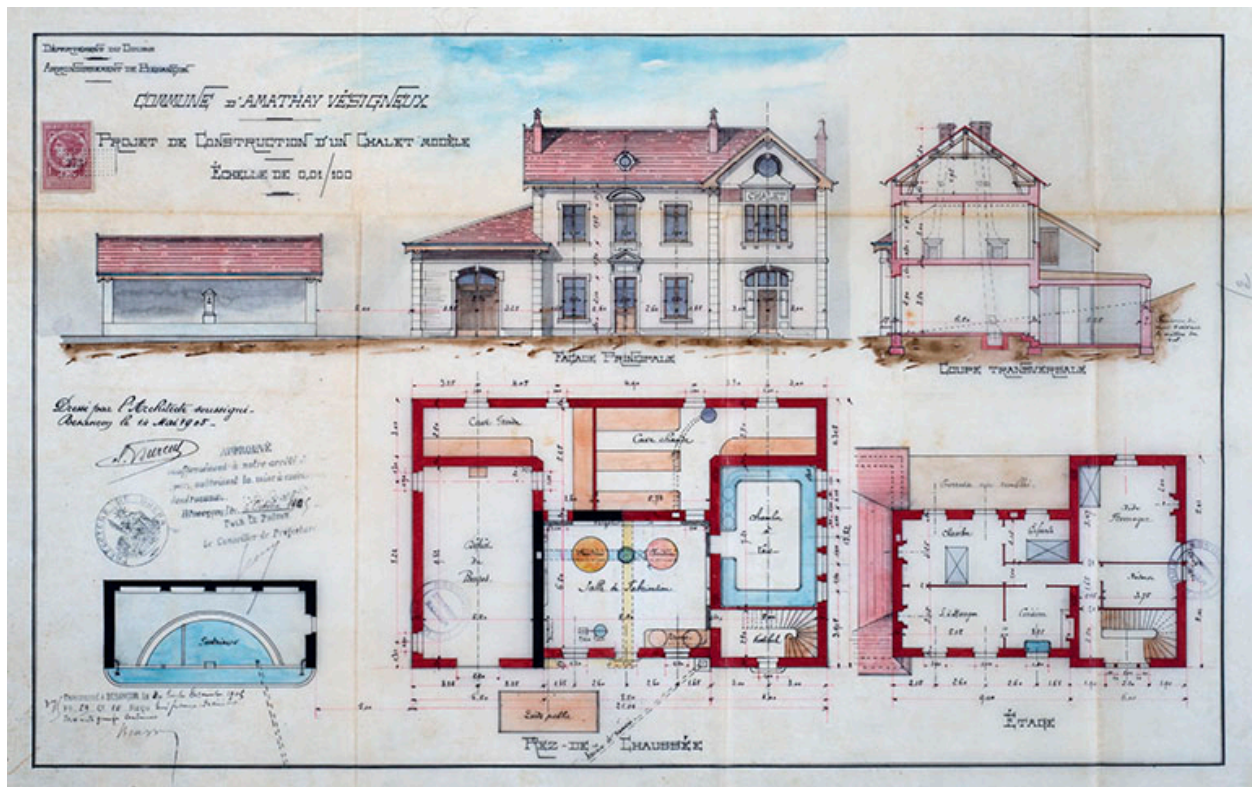

Projet de construction d'un chalet modèle, 1905.

Référence du document reproduit :

- **Projet de construction d'un chalet modèle, 1905.**
Archives départementales du Doubs, Besançon, OAC 26 06, Projet de construction d'un chalet modèle, calque, plume, lavis, échelle 1/100, par l'architecte soussigné Burcey, le 14 mai 1905.
Archives départementales du Doubs, Besançon : OAC 26 06

IVR43_20182500116NUC4A

Auteur de l'illustration : Jérôme Mongreville

Date de prise de vue : 2018

(c) Région Bourgogne-Franche-Comté, Inventaire du patrimoine
reproduction soumise à autorisation du titulaire des droits d'exploitation