


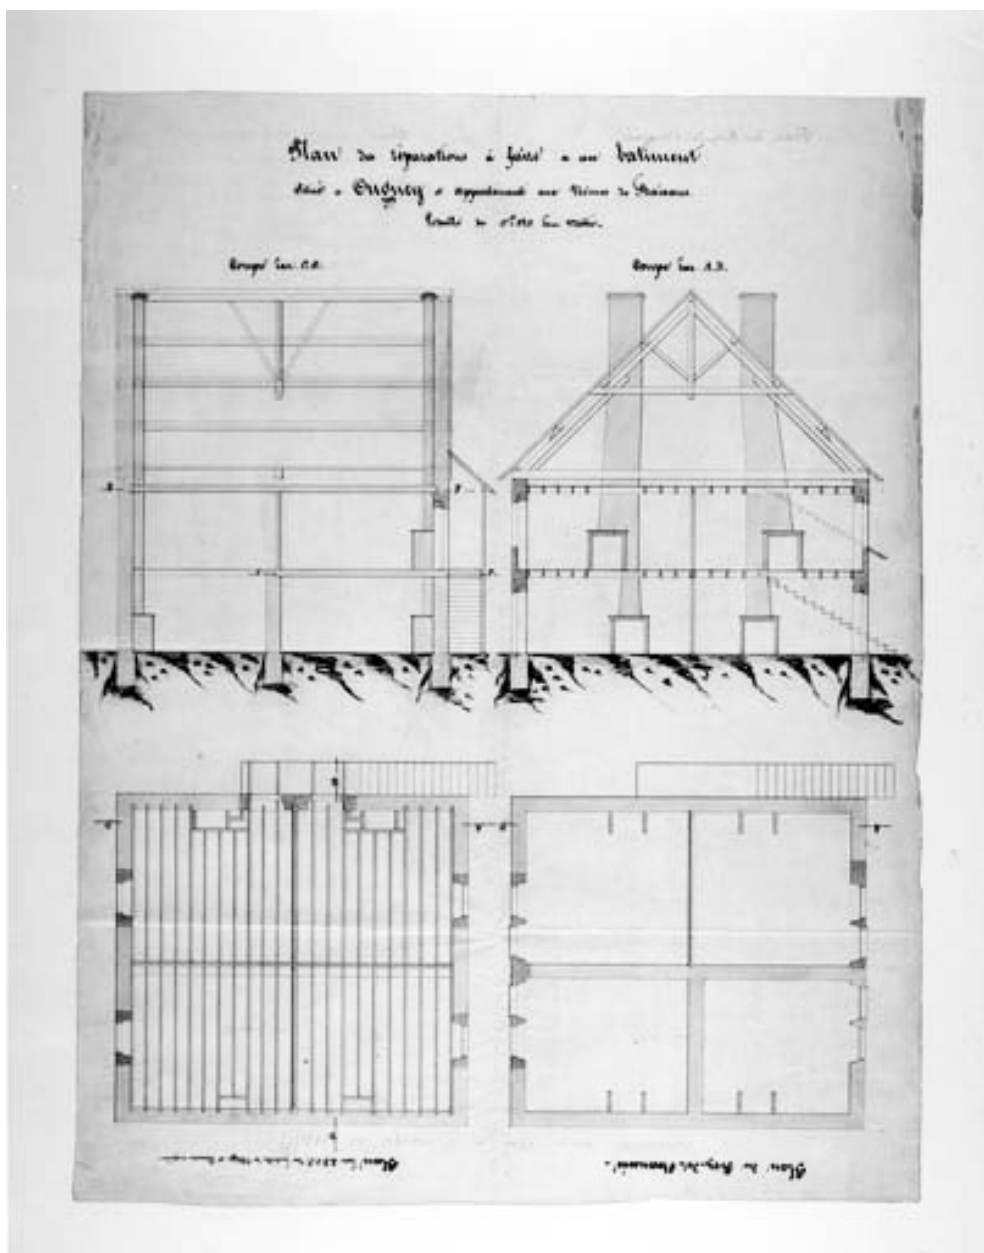

Plan des réparations à faire à un bâtiment situé à Ougney et appartenant aux usines de Fraisans (bâtiment non localisé).

Référence du document reproduit :

- **Plan des réparations à faire à un bâtiment situé à Ougney et appartenant aux usines de Fraisans (bâtiment non localisé).**

Plan des réparations à faire à un bâtiment situé à Ougney et appartenant aux usines de Fraisans (bâtiment non localisé). Dessin, s.d. [1863]. Echelle 1:50.

Archives départementales du Doubs, Besançon : 61 J

IVR43_19883900278V

Auteur de l'illustration : Yves Sancey

Date de prise de vue : 1988

(c) Région Bourgogne-Franche-Comté, Inventaire du patrimoine
reproduction soumise à autorisation du titulaire des droits d'exploitation