


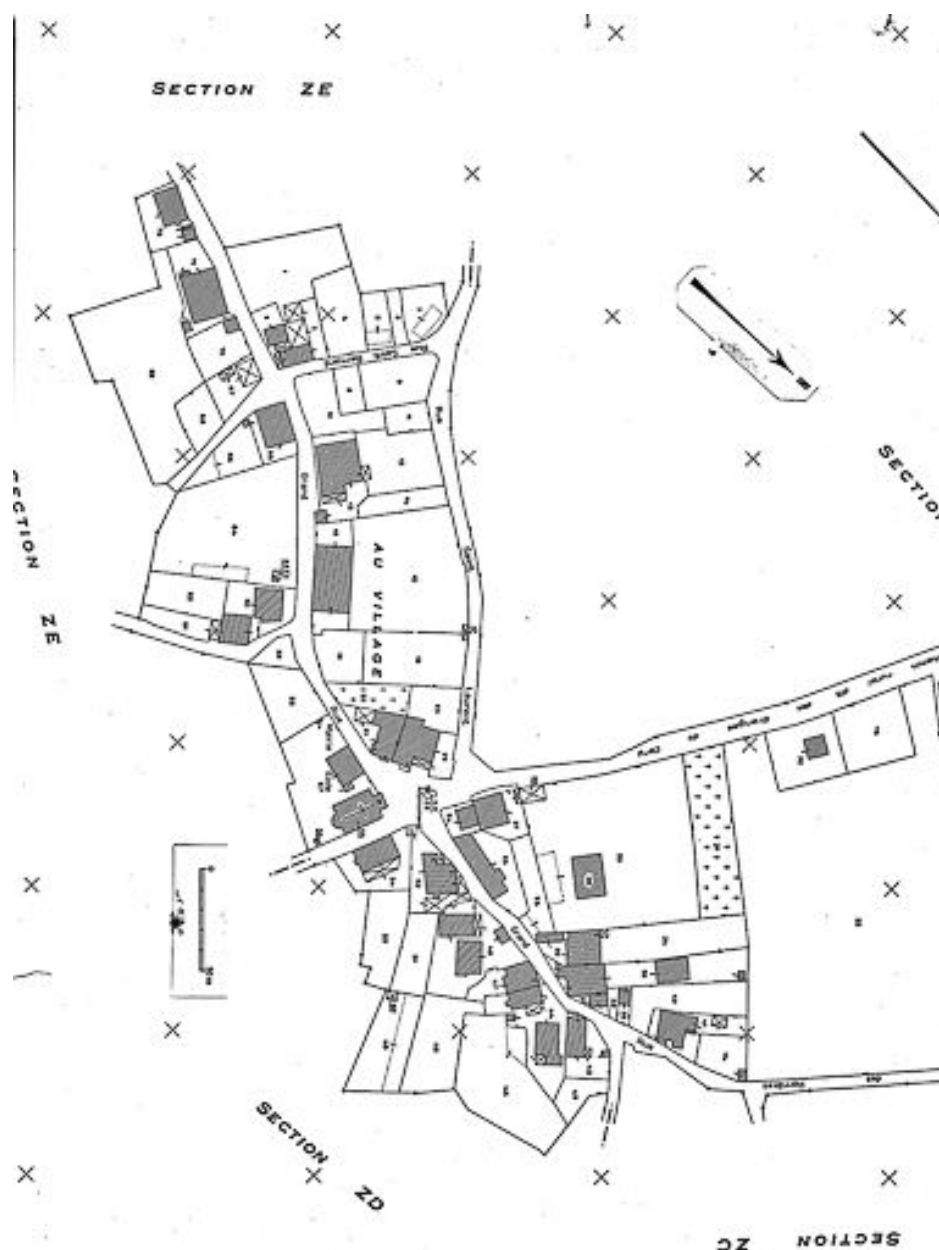

Plan cadastral, 1968, section AB, échelle 1 : 1000.

IVR43_19852500026V

Auteur de l'illustration : Yves Sancey

Date de prise de vue : 1985

(c) Région Bourgogne-Franche-Comté, Inventaire du patrimoine
reproduction soumise à autorisation du titulaire des droits d'exploitation