


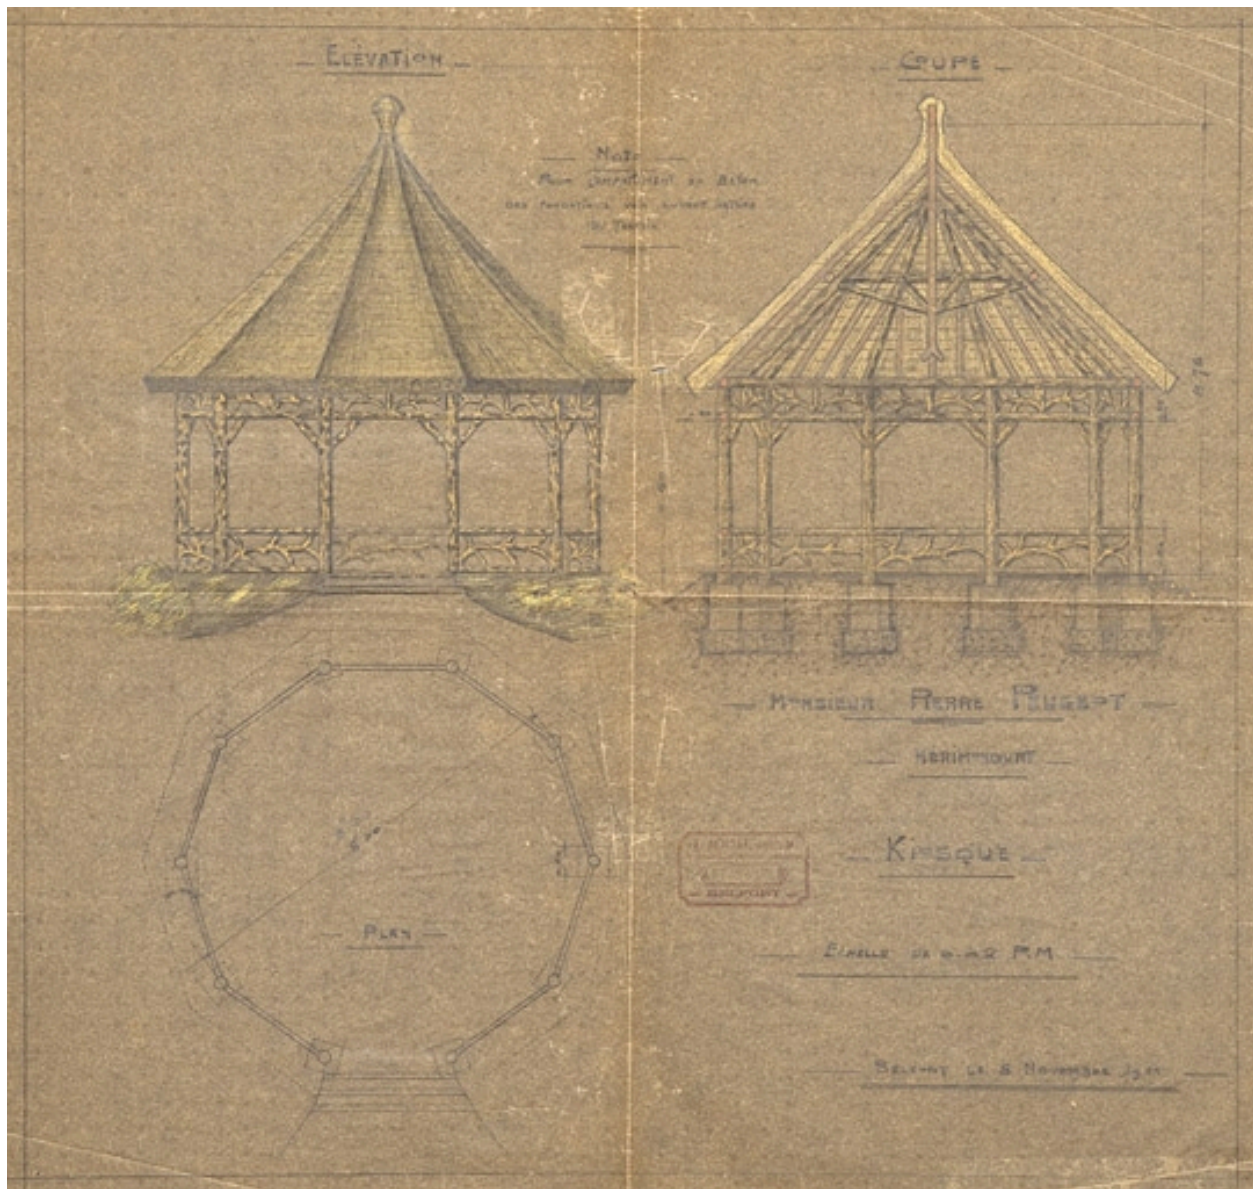

M. Pierre Peugeot. Hérimoncourt. Kiosque. Plan, coupe, élévation. Plan, calque, crayon, échelle 1/50, Belfort, novembre 1911.

Référence du document reproduit :

- **M. Pierre Peugeot. Hérimoncourt. Kiosque. Plan, coupe, élévation.**
Plan, calque, crayon, échelle 150, Belfort, novembre 1911, par Salomon Albert (architecte)
Archives départementales du Territoire de Belfort, Belfort : 30 J 150

IVR43_20122501163NUC4A

Auteur de l'illustration : Jérôme Mongreville

Auteur du document reproduit : NEPASUTILISERSalomon Albert (architecte)

Date de prise de vue : 2012

(c) Région Bourgogne-Franche-Comté, Inventaire du patrimoine
reproduction soumise à autorisation du titulaire des droits d'exploitation