


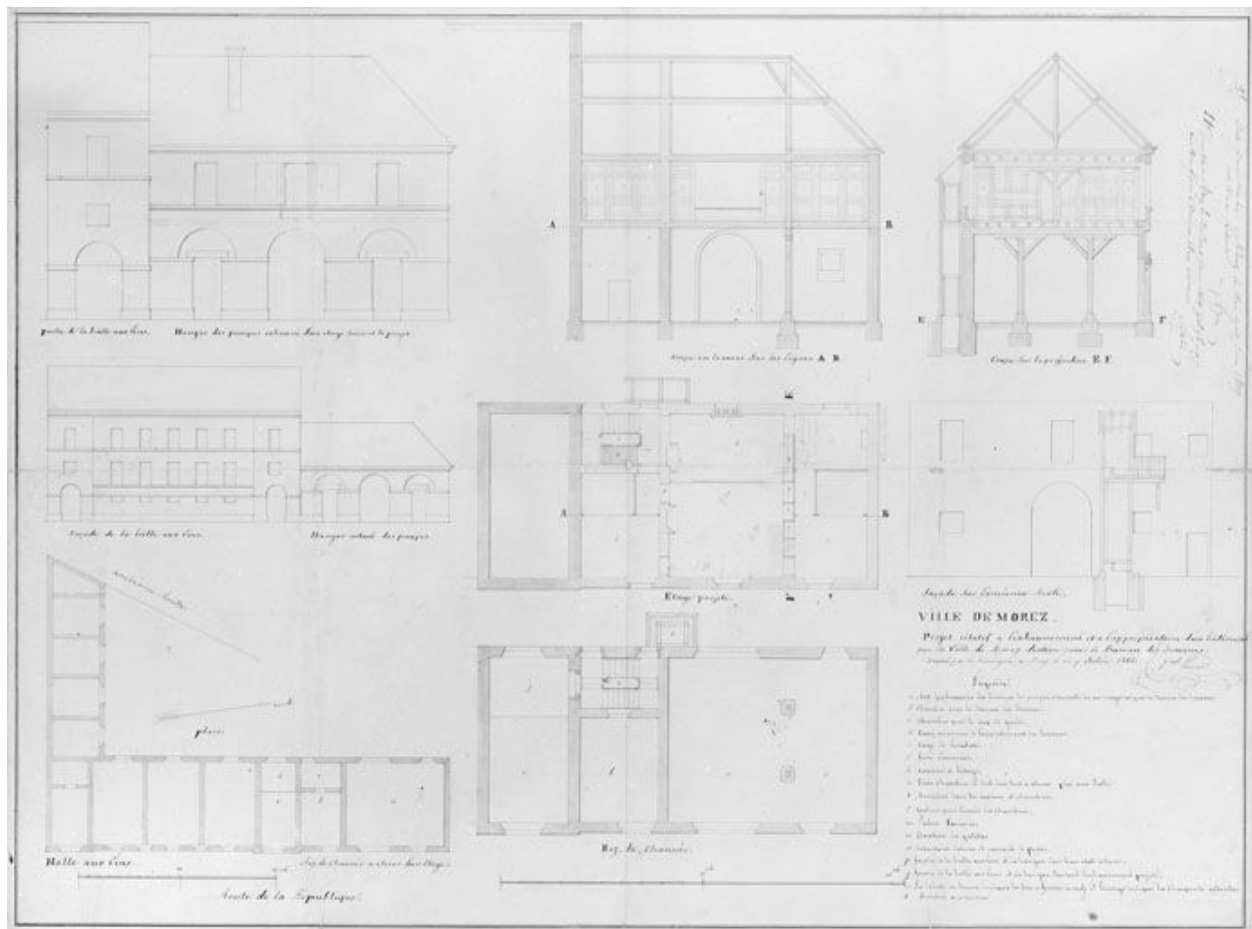

Ville de Morez. Projet relatif à l'exhaussement et à l'appropriation d'un bâtiment que la ville de Morez destine pour le bureau des Douanes, 1848.

Référence du document reproduit :

- **Projet relatif à l'exhaussement et à l'appropriation d'un bâtiment que la ville de Morez destine pour le bureau des Douanes, 1848**

"Projet relatif à l'exhaussement et à l'appropriation d'un bâtiment que la ville de Morez destine pour le bureau des Douanes, 1848. Dessin (plume, lavis), 5 octobre 1848, échelles 1:100 et 1:200" / Ponard, Vital (architecte voyer)
Archives municipales, Morez : M 51.1

IVR43_19953900026V

Auteur de l'illustration : Jérôme Mongreville, Auteur de l'illustration : Vital Ponard

Date de prise de vue : 1995

Échelle : 1/200 ; 1/100

(c) Région Bourgogne-Franche-Comté, Inventaire du patrimoine
reproduction soumise à autorisation du titulaire des droits d'exploitation