


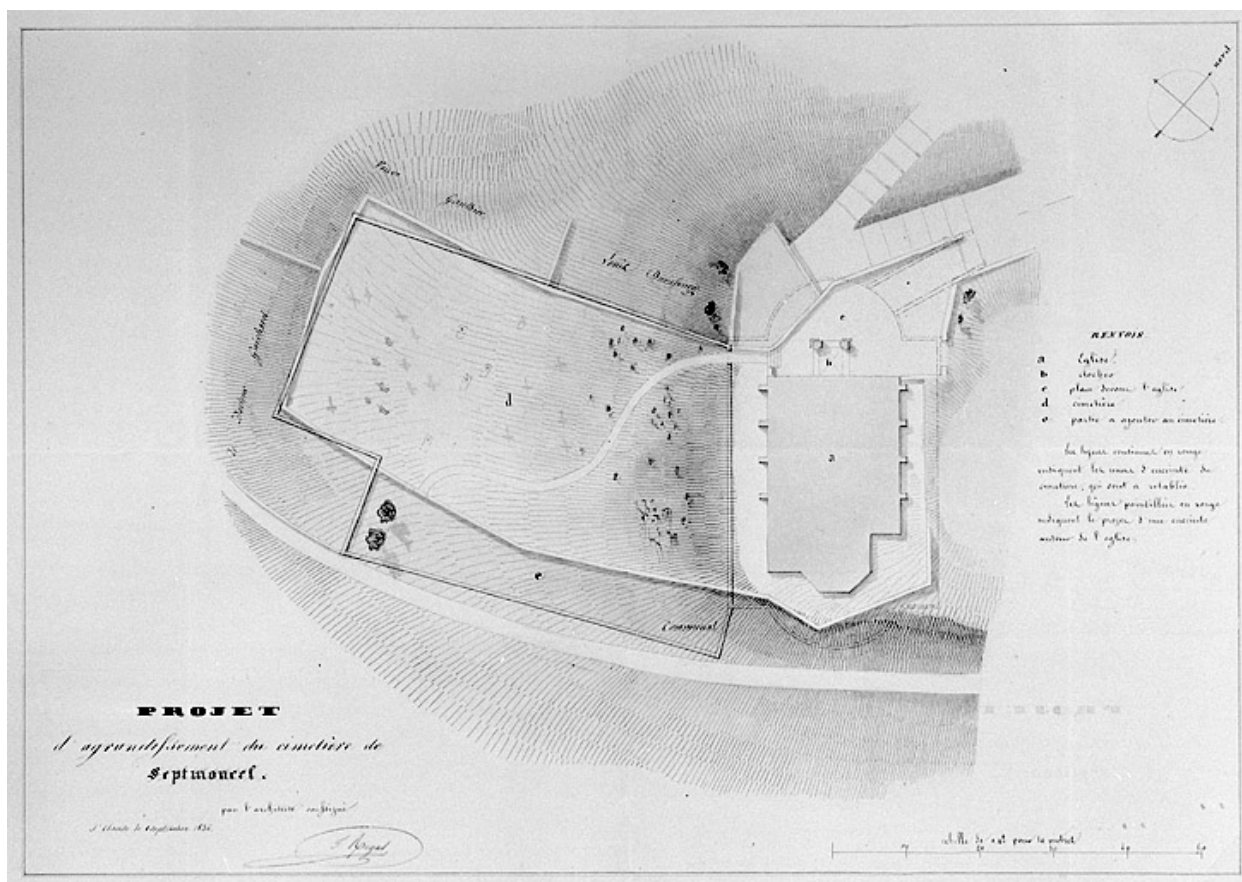

Projet d'agrandissement du cimetière de Septmoncel [plan-masse].

Référence du document reproduit :

- **Projet d'agrandissement du cimetière de Septmoncel [plan-masse].**
Projet d'agrandissement du cimetière de Septmoncel [plan-masse]. Dessin, 1836.
Echelle 1:1000, par Regad, Jean-Félicien (architecte)
Archives départementales du Jura, Montmorot

IVR43_19963901754X

Auteur de l'illustration : Jérôme Mongreville

Auteur du document reproduit : Jean-Félicien Regad

Date de prise de vue : 1996

(c) Région Bourgogne-Franche-Comté, Inventaire du patrimoine ; (c) Archives départementales du Jura

reproduction soumise à autorisation du titulaire des droits d'exploitation