


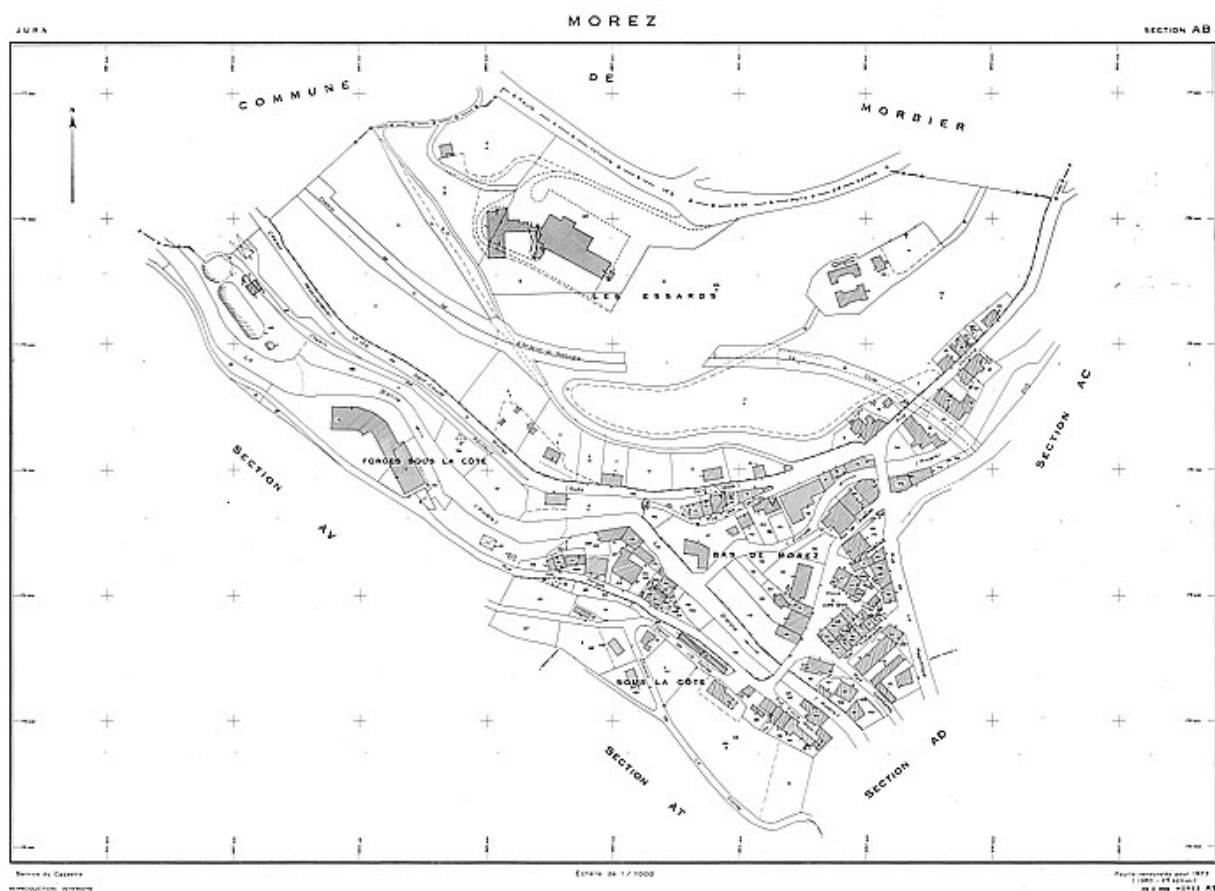

Morez. Section AB [plan cadastral], 1980.

Référence du document reproduit :

- **Morez. Section AB [plan cadastral], 1980.**

Morez. Section AB [plan cadastral], 1980. Dessin, feuille renouvelée pour 1977, 1980 2e édition, échelle 1:1000.

Ministère des Finances, Direction des Services fiscaux du Jura, Service du Cadastre, Lons-le-Saunier

IVR43_19963900290NUC4YY

Date de prise de vue : 1996

Échelle : 1/1000

(c) Région Bourgogne-Franche-Comté, Inventaire du patrimoine ; (c) Ministère des Finances, Service du Cadastre
reproduction soumise à autorisation du titulaire des droits d'exploitation