


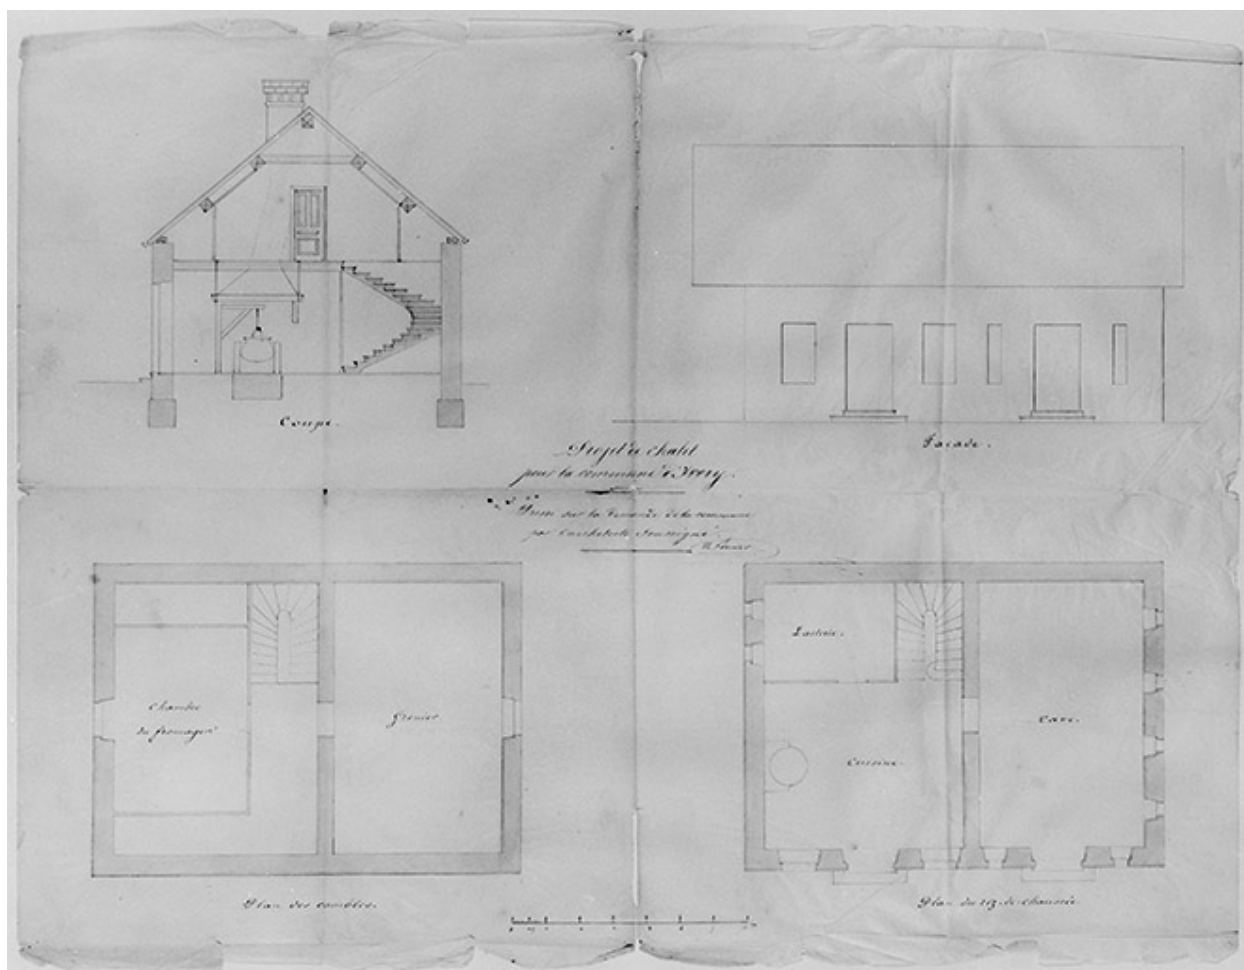

Projet de chalet pour la commune d'Ivory.

Référence du document reproduit :

- **Projet de chalet pour la commune d'Ivory.**
Projet de chalet pour la commune d'Ivory. Dessin, s.d. [1859]. Echelle 1:50, par
Perrard (architecte)
Archives départementales du Jura, Montmorot

IVR43_19973901973V

Auteur de l'illustration : Yves Sancey, Auteur de l'illustration : Perrard

Date de prise de vue : 1997

(c) Région Bourgogne-Franche-Comté, Inventaire du patrimoine
reproduction soumise à autorisation du titulaire des droits d'exploitation