


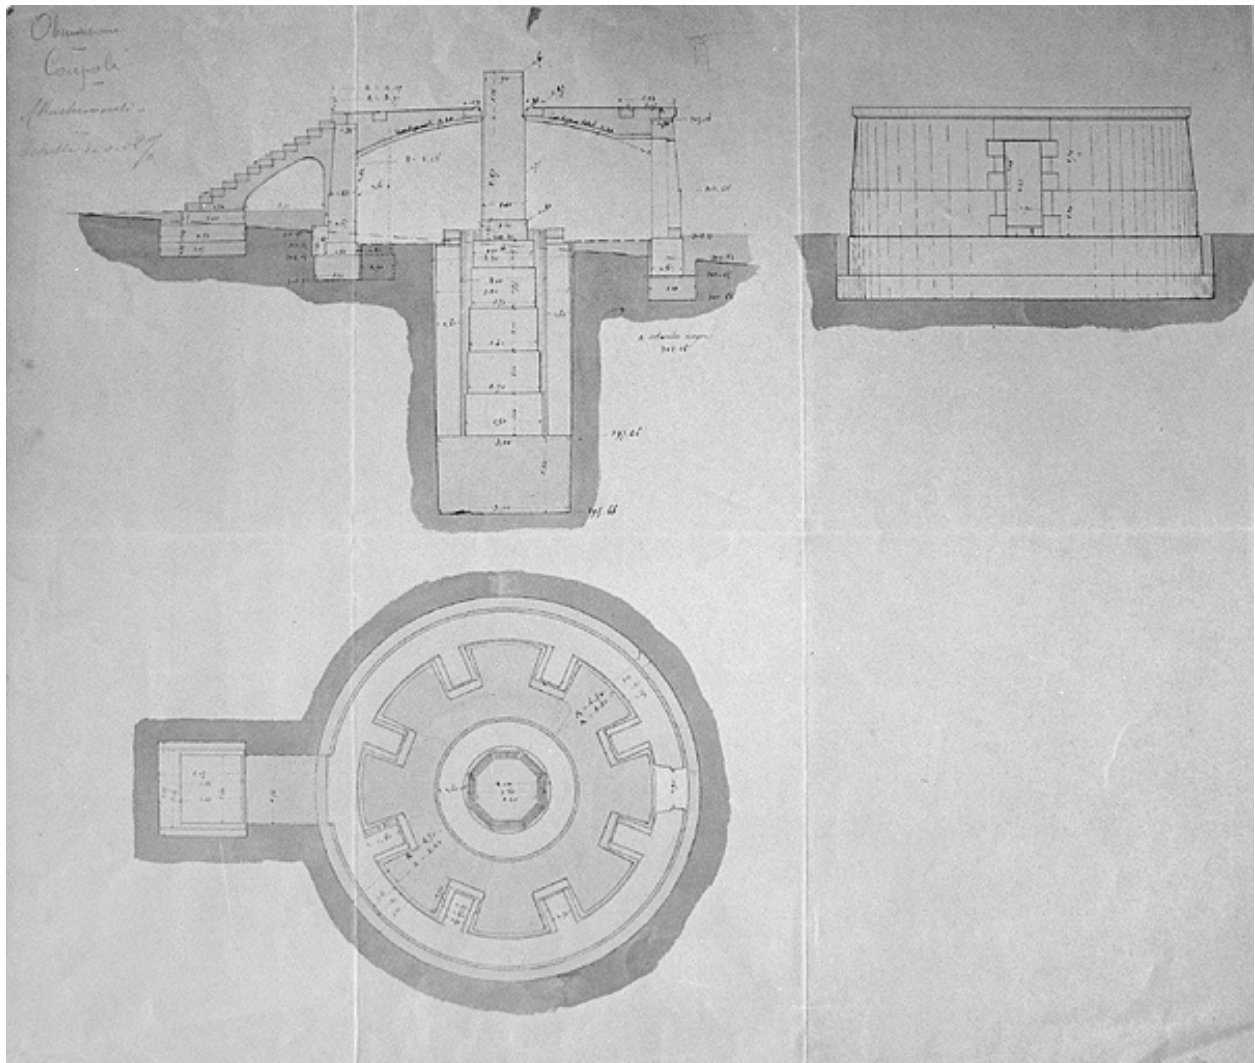

Coupole. Attachements [équatorial droit : plan, coupe et élévation], fin 19e siècle ?

Référence du document reproduit :

- **Coupole. Attachements [équatorial droit : plan, coupe et élévation], fin 19e siècle ?**

Coupole. Attachements [équatorial droit : plan, coupe et élévation], dessin (plume, lavis), s.n., s.d. [fin 19e siècle ?], échelle 1:50, 60,8 x 52,1 cm.

Archives municipales, Besançon : Archives bâtiments

IVR43_20042500215X

Auteur de l'illustration : Yves Sancey

Date de prise de vue : 2004

Échelle : 1/50

(c) Région Bourgogne-Franche-Comté, Inventaire du patrimoine
reproduction soumise à autorisation du titulaire des droits d'exploitation