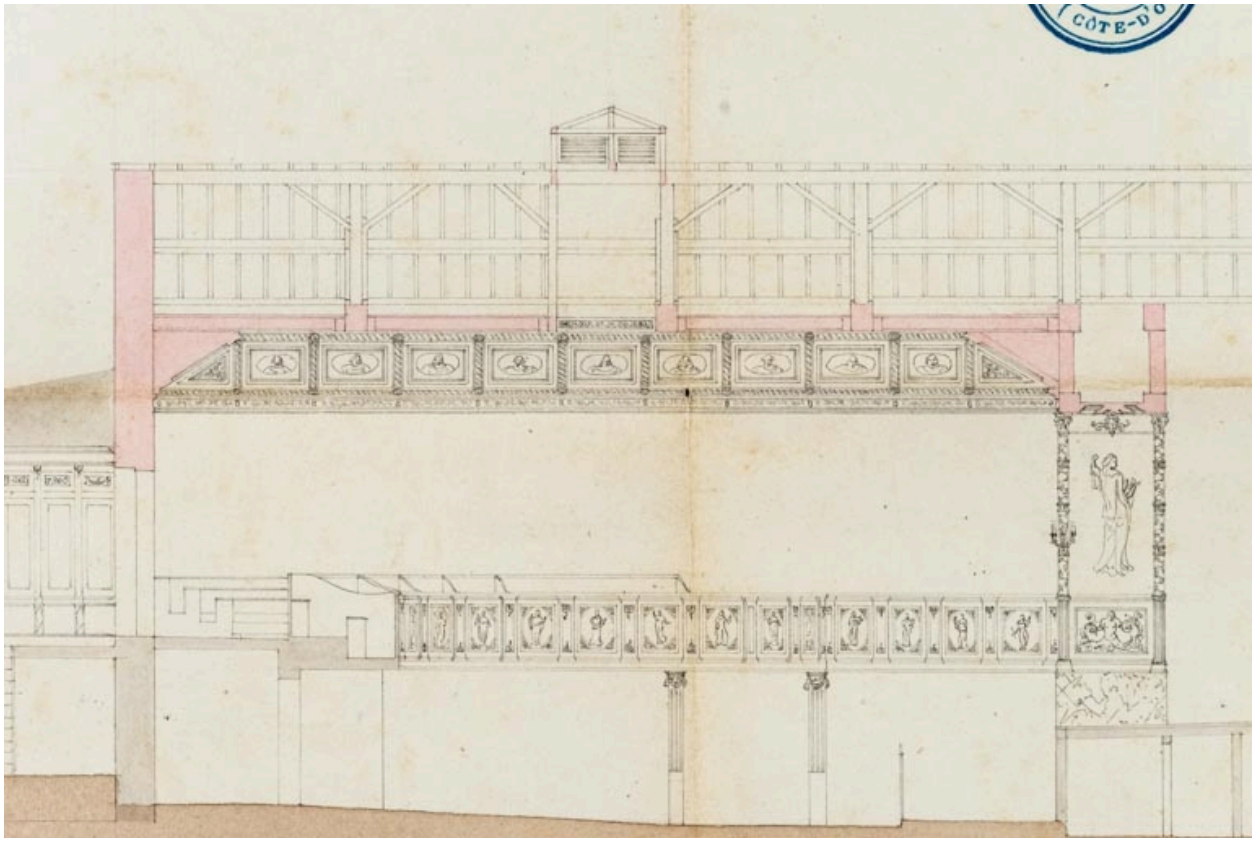

Ville d’Auxonne. Projets de réparations à la salle de spectacle. [Détail de la coupe longitudinale]. 3 mai 1842.

Référence du document reproduit :

- **Ville d’Auxonne. Projets de réparations à la salle de spectacle. 3 mai 1842.**
  Ville d'Auxonne. Projets de réparations à la salle de spectacle. Dessin (plume, lavis), par l'architecte voyer de la ville [Jean-Baptiste] Phal-Blando. 3 mai 1842. 1/100
  - [Plan]. 44 x 59,5 cm.
  - [Coupes transversales]. 43 x 58,5 cm.
  - [Coupe longitudinale]. 45 x 59,5 cm.
  Archives municipales, Auxonne : M 3/9

IVR26_20212100054NUC4A
Auteur de l'illustration : Pierre-Marie Barbe-Richaud
Auteur du document reproduit : Claude Phal-Blando
Date de prise de vue : 2021
Échelle : 1/100
(c) Région Bourgogne-Franche-Comté, Inventaire du patrimoine
reproduction soumise à autorisation du titulaire des droits d'exploitation