


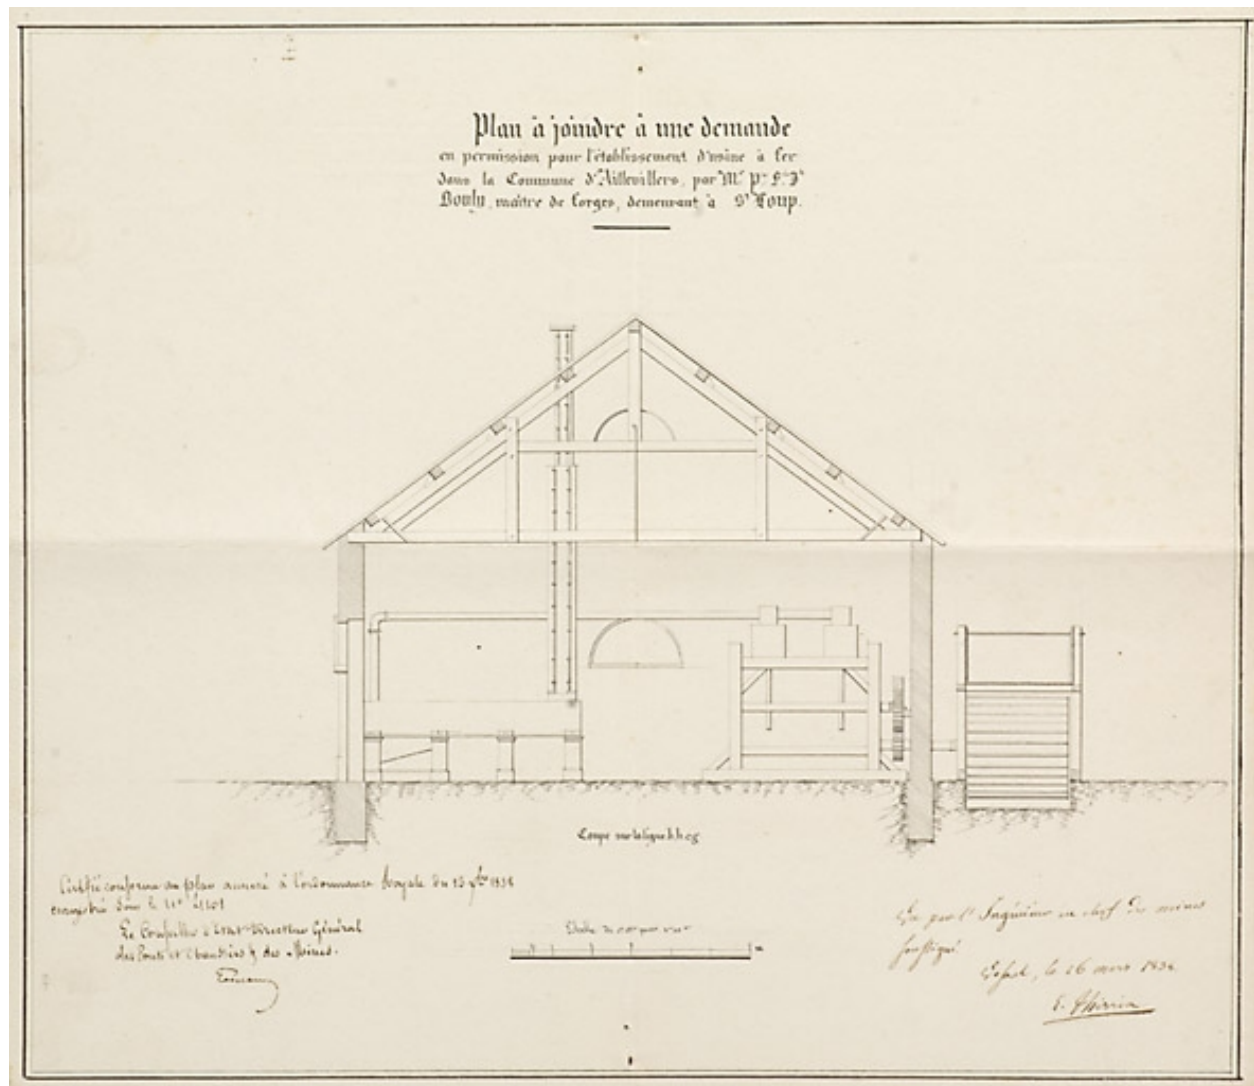

Plan à joindre à une demande en permission pour l'établissement d'usine à fer dans la commune d'Aillevillers par le sieur Bouly, maître de forge demeurant à Saint-Loup [coupe transversale].

Référence du document reproduit :

- **Plan à joindre à une demande en permission pour l'établissement d'usine à fer dans la commune d'Aillevillers par le sieur Bouly, maître de forge demeurant à Saint-Loup [coupe transversale].**

Plan à joindre à une demande en permission pour l'établissement d'usine à fer dans la commune d'Aillevillers par le sieur Bouly, maître de forge demeurant à Saint-Loup [coupe transversale]. Papier, plume, s.d. [1838], échelle 1 : 100.

Archives départementales de la Haute-Saône, Vesoul

IVR43_20077000074NUCA

Bourgogne-Franche-Comté, Haute-Saône, Aillevillers-et-Lyaumont, la Chaudeau, route de Plombières
usine métallurgique dite forges de la Chaudeau, puis usine de bonneterie Société Lorraine Textile, actuellement usine de décolletage Beck
Technologies IA70000217

Auteur de l'illustration : Jérôme Mongreville

Date de prise de vue : 2007

(c) Région Bourgogne-Franche-Comté, Inventaire du patrimoine
reproduction soumise à autorisation du titulaire des droits d'exploitation