


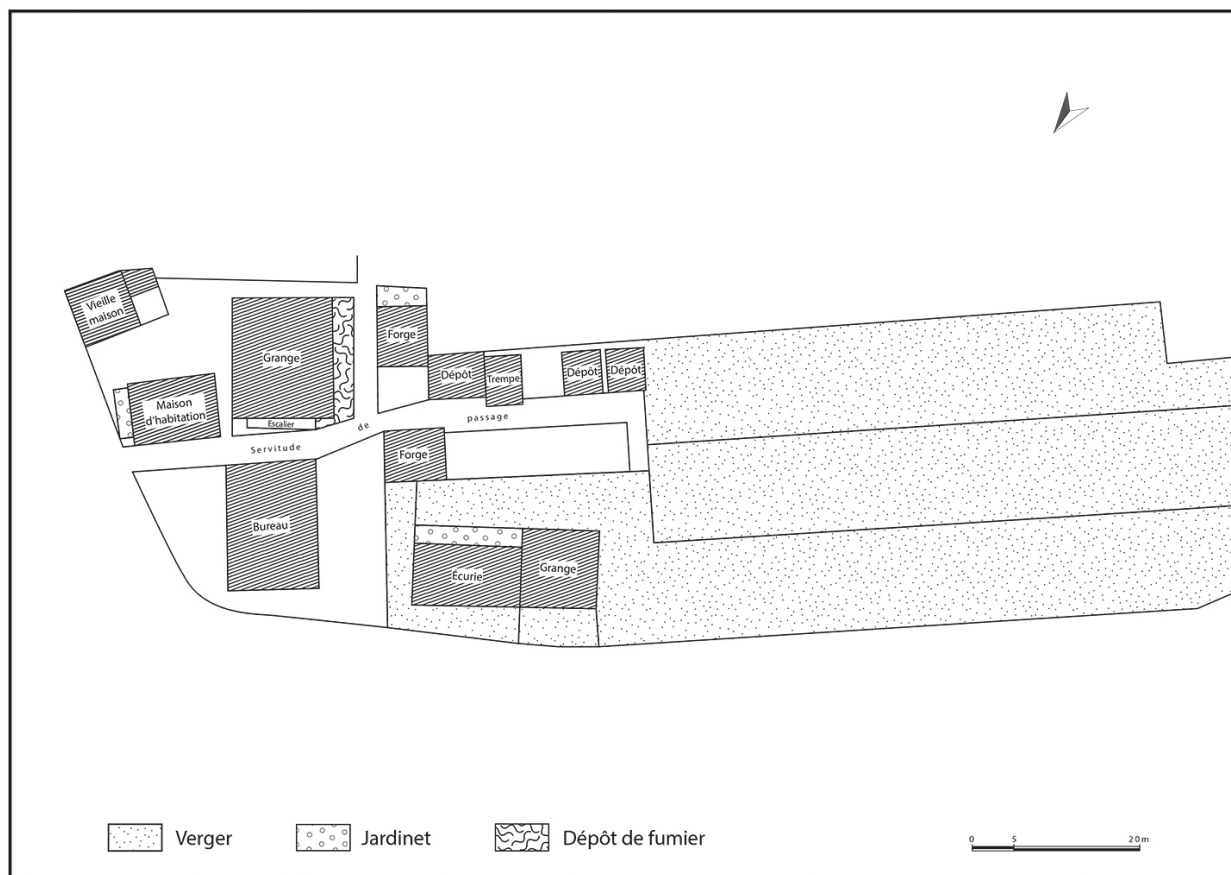

[Plan-masse et de situation avec affectation des bâtiments de Louis Gueutal Fils], 1916.

Référence du document reproduit :

- **[Plan-masse et de situation avec affectation des bâtiments de Louis Gueutal Fils], 1916**

[Plan-masse et de situation avec affectation des bâtiments de Louis Gueutal Fils], photocopie d'un dessin colorié, s.n., 1916, 1/500, 21 x 30 cm. Plan annexé à un document (non consulté) intitulé *Adjudication Gueutal, 19 mai 1916*

Collection particulière : Yolaine Collardey, Montécheroux

IVR43_20202500223NUDA

Auteur de l'illustration : Pierre-Marie Barbe-Richaud

Date de prise de vue : 2020

Échelle : 1/500

(c) Région Bourgogne-Franche-Comté, Inventaire du patrimoine

reproduction soumise à autorisation du titulaire des droits d'exploitation