


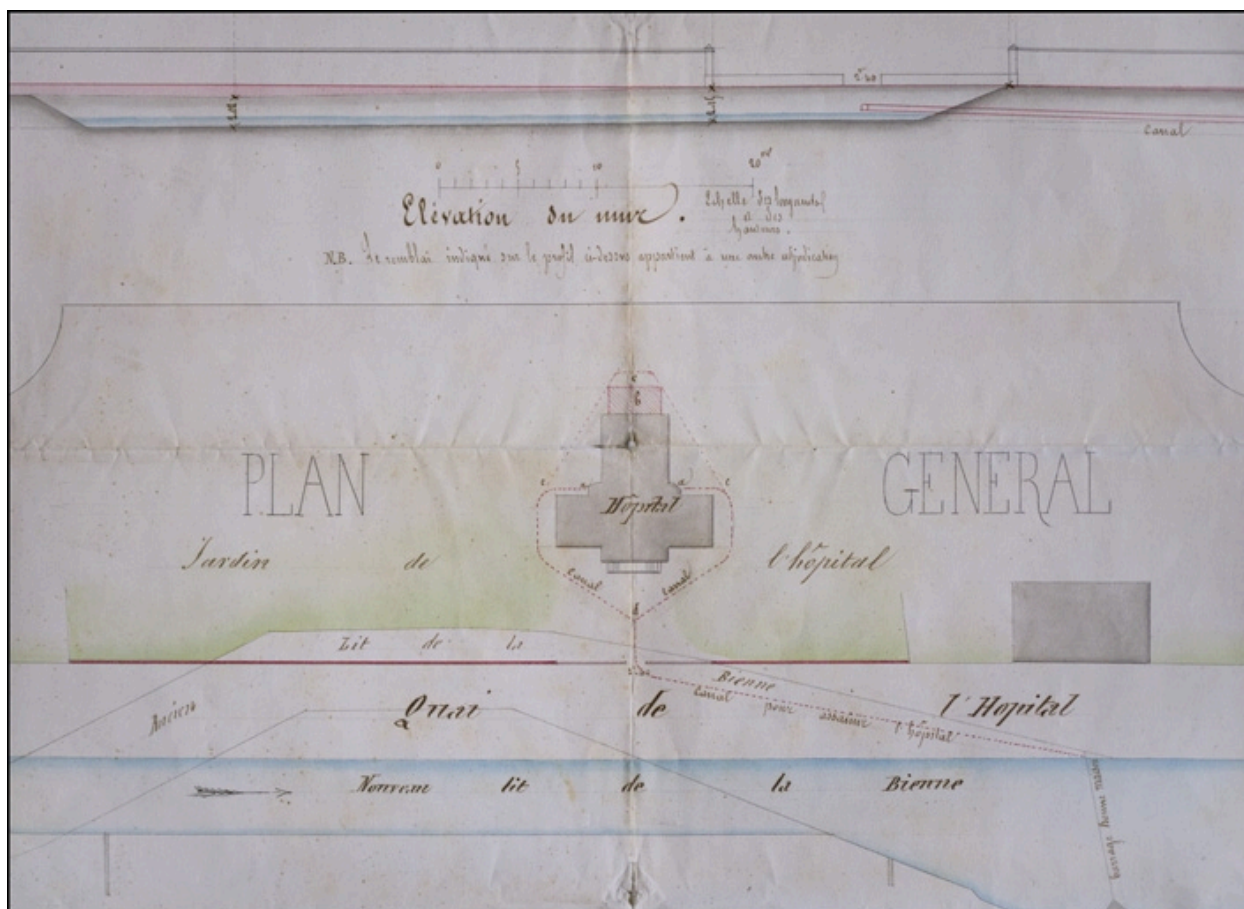

Projet d'un mur de clôture pour l'hôpital [plans, coupes et élévations], 1862.

Référence du document reproduit :

- **Projet d'un mur de clôture pour l'hôpital [plans, coupes et élévations], 1862.**
Projet d'un mur de clôture pour l'hôpital [plans, coupes et élévations], 1862. Dessin (plume, lavis), 5 décembre 1862, échelles diverses (plan général au 1:500), par Guillaume, Ernest (architecte)
Archives municipales, Morez : O 57.2

IVR43_20103900077NUC2A

Auteur de l'illustration : Yves Sancey

Auteur du document reproduit : Ernest Guillaume

Date de prise de vue : 2010

Échelle : 1/500

(c) Région Bourgogne-Franche-Comté, Inventaire du patrimoine
reproduction soumise à autorisation du titulaire des droits d'exploitation