


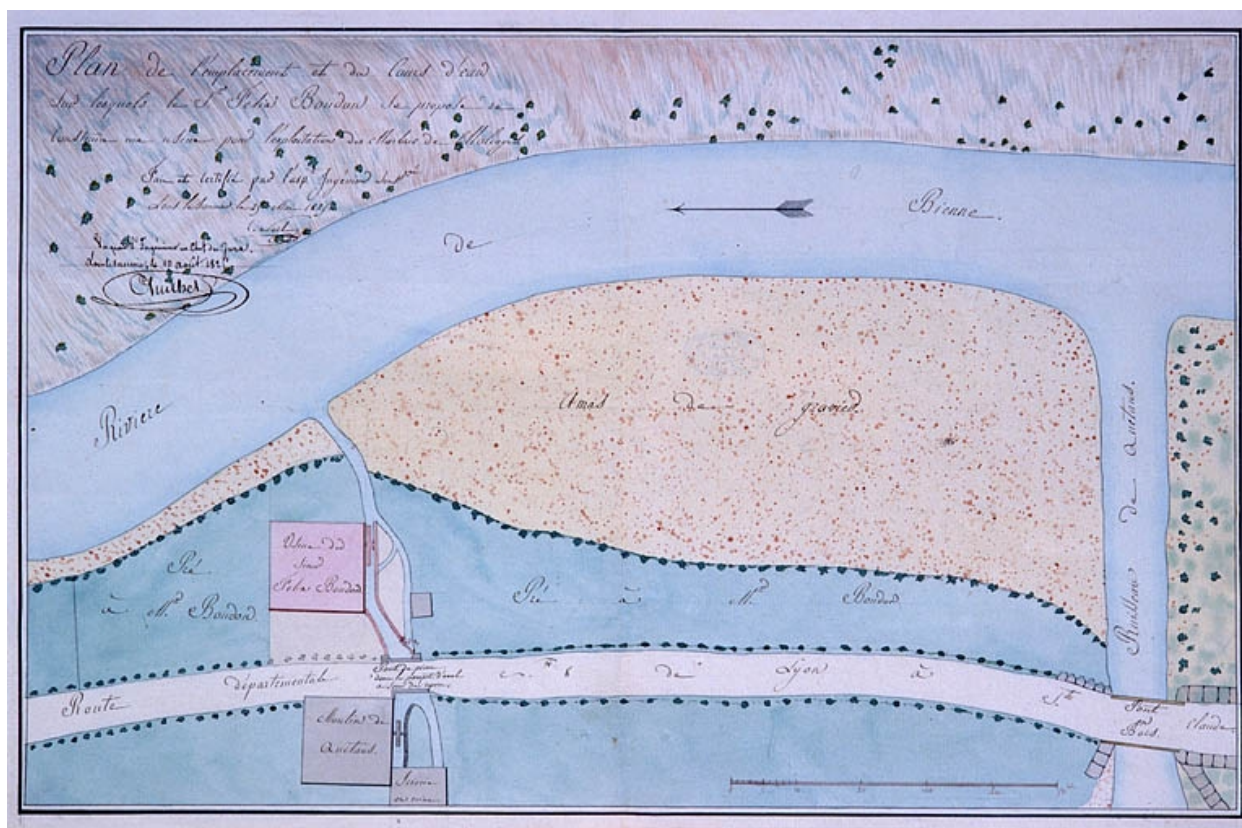

Plan de l'emplacement et du cours d'eau sur lesquels le Sr Félix Boudon se propose de construire une usine pour l'exploitation des Marbres de Molinges.

Référence du document reproduit :

- **Plan de l'emplacement et du cours d'eau sur lesquels le Sr Félix Boudon se propose de construire une usine pour l'exploitation des Marbres de Molinges.**
Plan de l'emplacement et du cours d'eau sur lesquels le Sr Félix Boudon se propose de construire une usine pour l'exploitation des Marbres de Molinges. Dessin, 1825.
Echelle 1:500, par Noël (ingénieur)
Archives départementales du Jura, Montmorot

IVR43_19913900739XA

Auteur de l'illustration : Jérôme Mongreville

Auteur du document reproduit : Noël

Date de prise de vue : 1991

(c) Région Bourgogne-Franche-Comté, Inventaire du patrimoine ; (c) Archives départementales du Jura
reproduction soumise à autorisation du titulaire des droits d'exploitation