


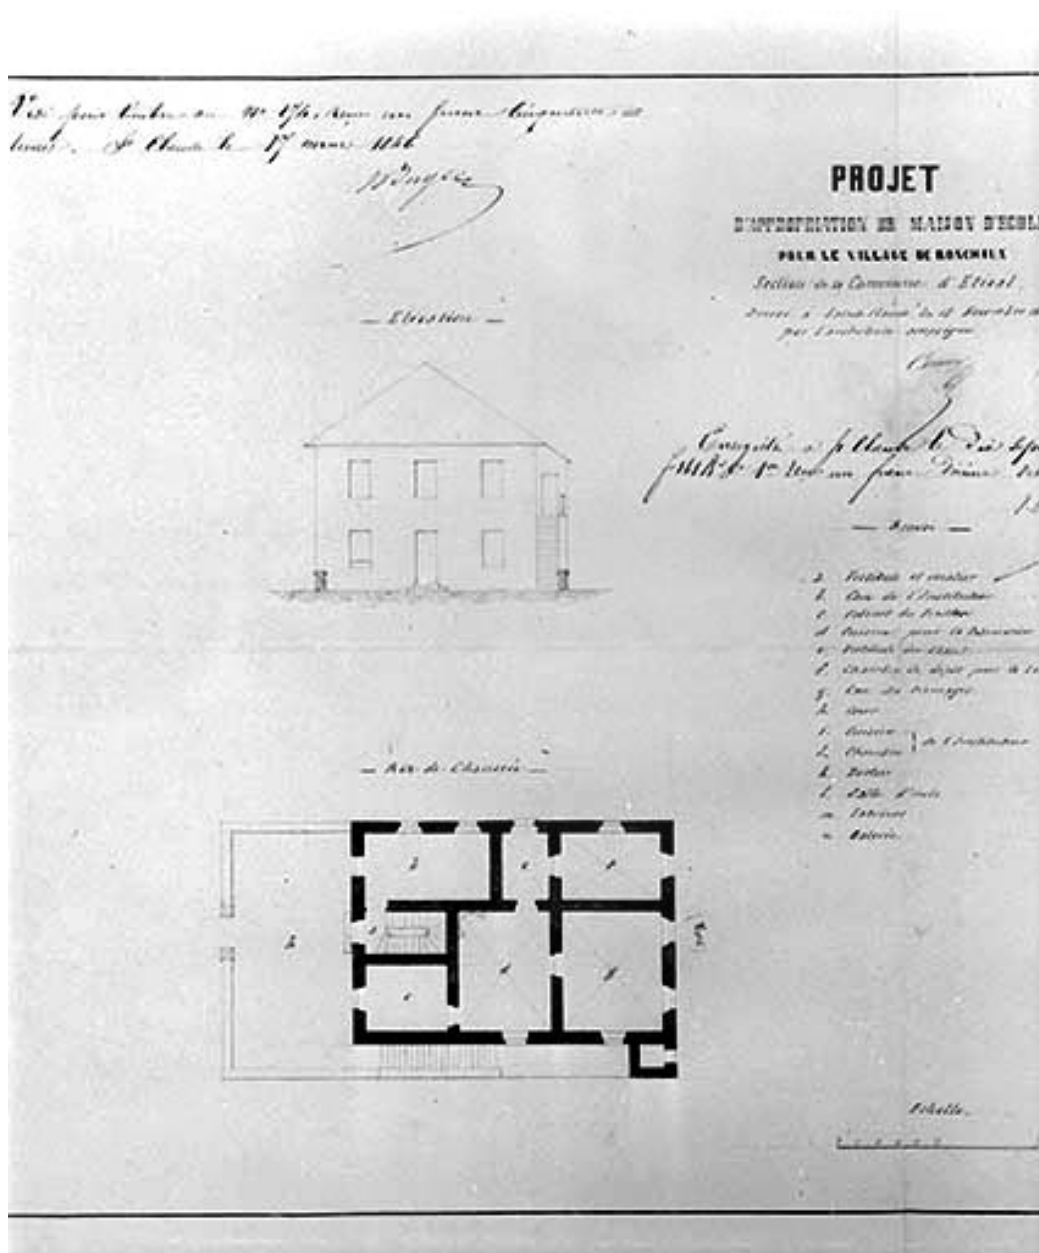

Projet d'appropriation de Maison d'Ecole [...] [plan au rez-de-chaussée et élévation].

Référence du document reproduit :

- **Projet d'appropriation de Maison d'Ecole [...] [plan au rez-de-chaussée et élévation].**
Projet d'appropriation de Maison d'Ecole [...] [plan au rez-de-chaussée et élévation].
Dessin, 15 novembre 1845. Echelle 1:200, par Comoy (architecte)
Archives départementales du Jura, Montmorot

IVR43_19963900191X

Auteur de l'illustration : Jérôme Mongreville, Auteur de l'illustration : Comoy

Date de prise de vue : 1996

(c) Région Bourgogne-Franche-Comté, Inventaire du patrimoine
reproduction soumise à autorisation du titulaire des droits d'exploitation