


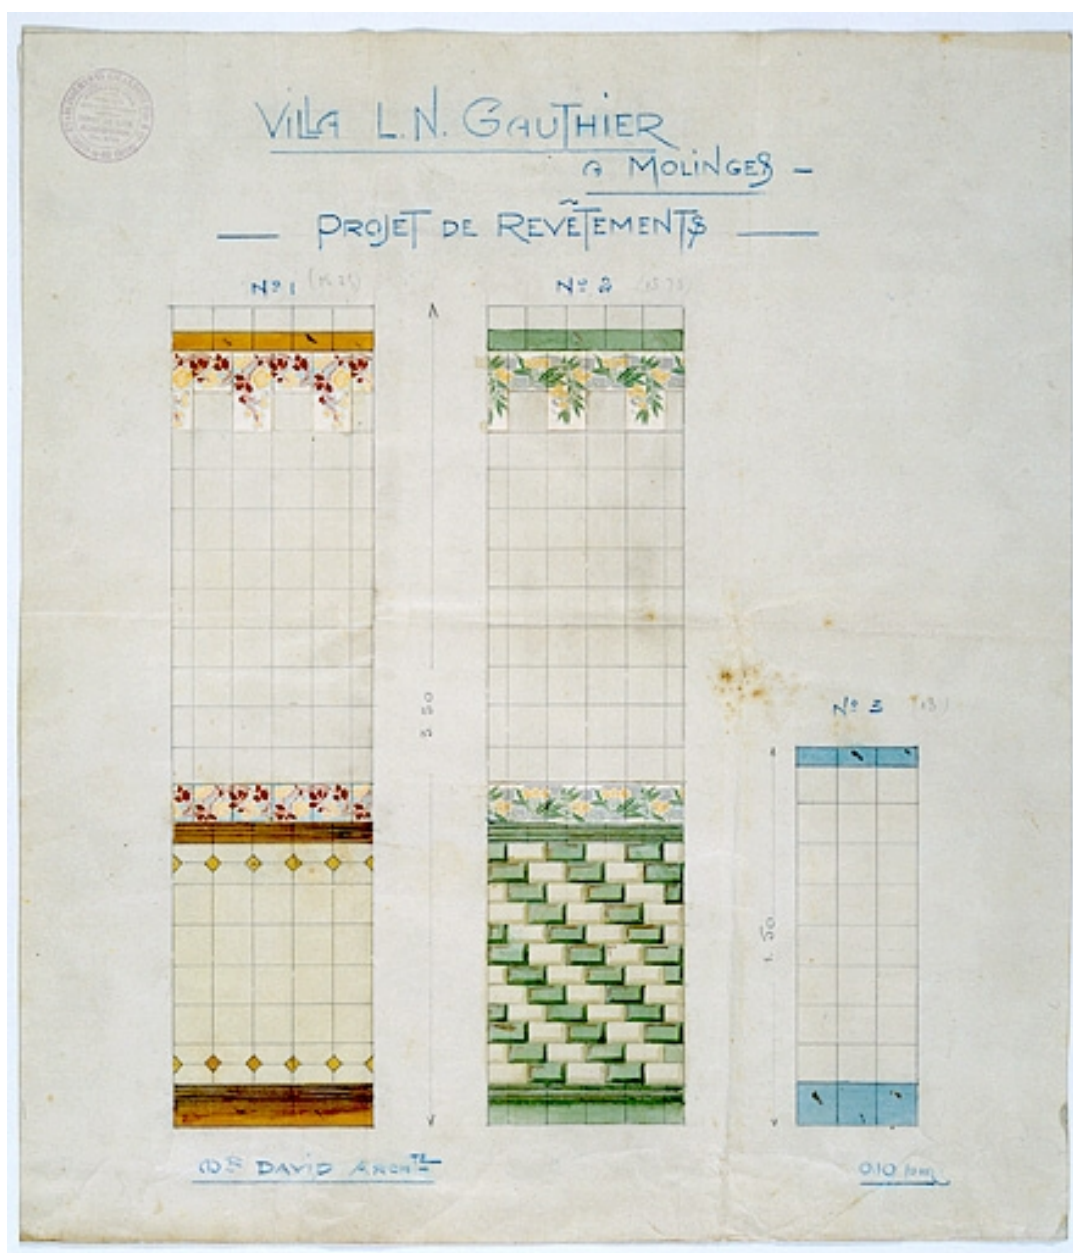

Villa L.N. Gauthier à Molinges. Projet de Revêtements. Mr David Archte.

Référence du document reproduit :

- **Villa L.N. Gauthier à Molinges. Projet de Revêtements. Mr David Archte.**
Villa L.N. Gauthier à Molinges. Projet de Revêtements. Mr David Archte. Dessins avec collages, s.d. [1er quart 20e siècle, vers 1914]. Echelle 1:10, par Gilardoni Fils et Cie (fabricant)
Collection particulière : Marckt, Molinges

IVR43_19973900048VA

Auteur de l'illustration : Jérôme Mongreville

Auteur du document reproduit : Gilardoni Fils et Cie

Date de prise de vue : 1997

(c) Région Bourgogne-Franche-Comté, Inventaire du patrimoine
reproduction soumise à autorisation du titulaire des droits d'exploitation