


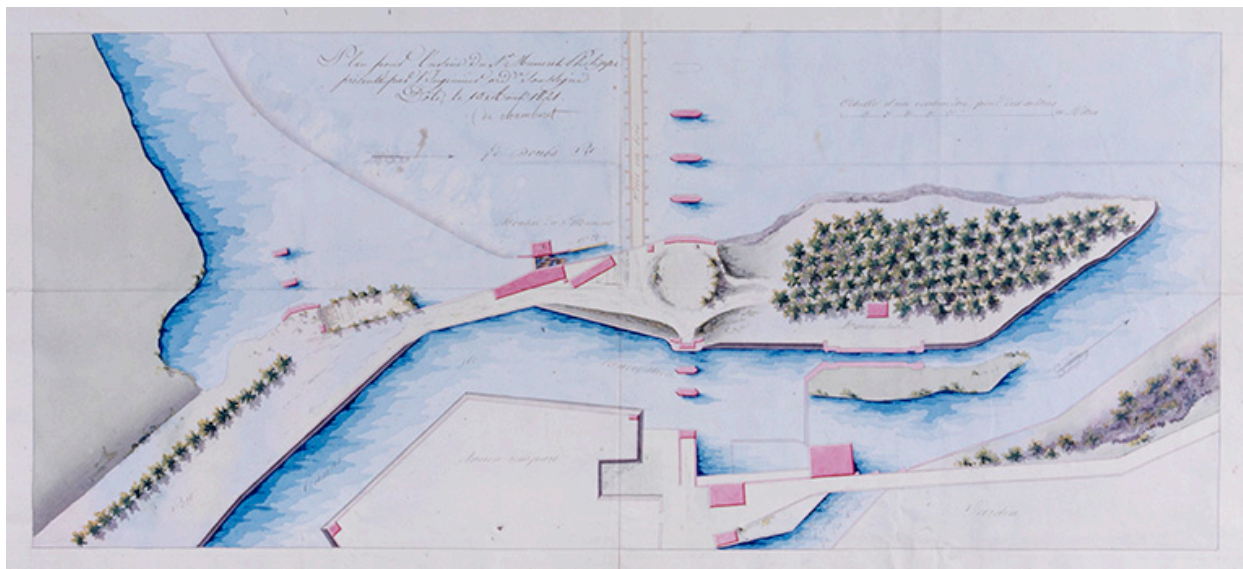

Plan pour l'usine du Sr Muneret Philippe.

Référence du document reproduit :

- **Plan pour l'usine du Sr Muneret Philippe.**
Plan pour l'usine du Sr Muneret Philippe. Dessin, 1821. Echelle 1:1000, par Chamberet, de (ingénieur)
Archives départementales du Jura, Montmorot

IVR43_19903901009XA

Auteur de l'illustration : Yves Sancey, Auteur de l'illustration : de Chamberet

Date de prise de vue : 1990

(c) Région Bourgogne-Franche-Comté, Inventaire du patrimoine
reproduction soumise à autorisation du titulaire des droits d'exploitation