


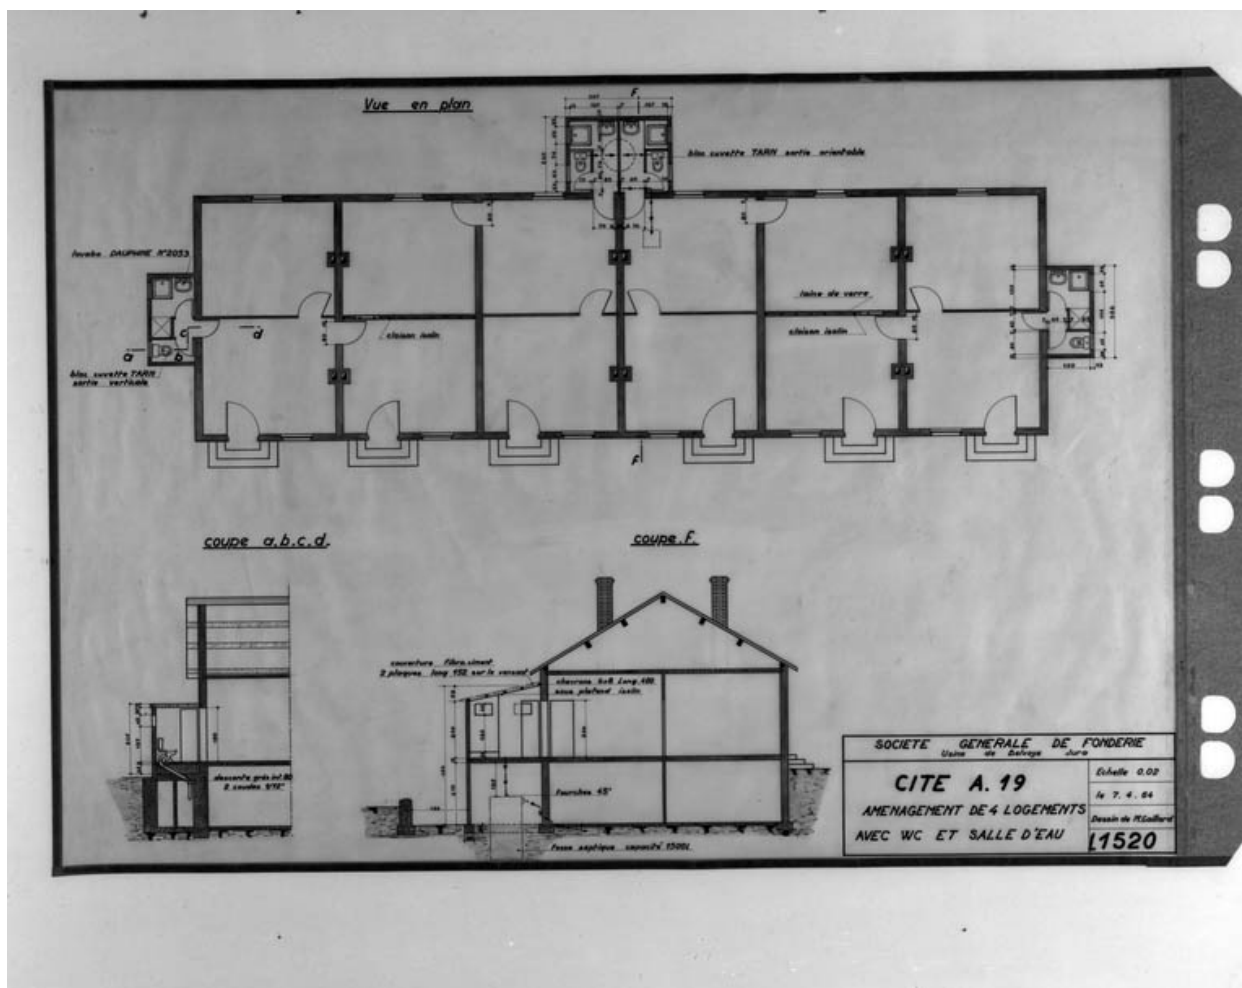

Société Générale de Fonderie. Usine de Belvoeye. Jura. Cité A.19. Aménagement de 4 logements avec WC et salle d'eau.

Référence du document reproduit :

- **Société Générale de Fonderie. Usine de Belvoeye. Jura. Cité A.19. Aménagement de 4 logements avec WC et salle d'eau.**

Société Générale de Fonderie. Usine de Belvoeye. Jura. Cité A.19. Aménagement de 4 logements avec WC et salle d'eau. Dessin, 1964. Echelle 1:50, par Gaillard, M. Archives de la société Jacob-Delaforon, Damparis

IVR43_19893900074V

Auteur de l'illustration : Yves Sancey

Auteur du document reproduit : M. Gaillard

Date de prise de vue : 1989

(c) Région Bourgogne-Franche-Comté, Inventaire du patrimoine

reproduction soumise à autorisation du titulaire des droits d'exploitation