


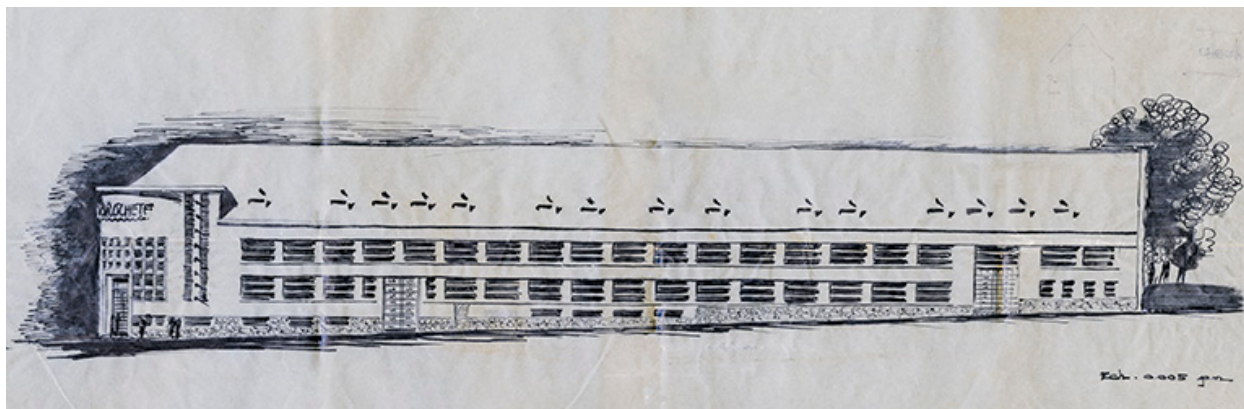

Elévation de la façade sur la rue de Vesoul, s.d. [vers 1943].

Référence du document reproduit :

- **Elévation de la façade sur la rue de Vesoul, s.d. [vers 1943].**
Archives départementales du Doubs, Besançon : 142 J 3. Elévation de la façade sur la rue de Vesoul, dessin, calque, encre, échelle 1/200, s.d. [vers 1943].
Archives départementales du Doubs, Besançon : 142 J 3

IVR43_20192500105NUC4A

Date de prise de vue : 2019

(c) Région Bourgogne-Franche-Comté, Inventaire du patrimoine
reproduction soumise à autorisation du titulaire des droits d'exploitation