


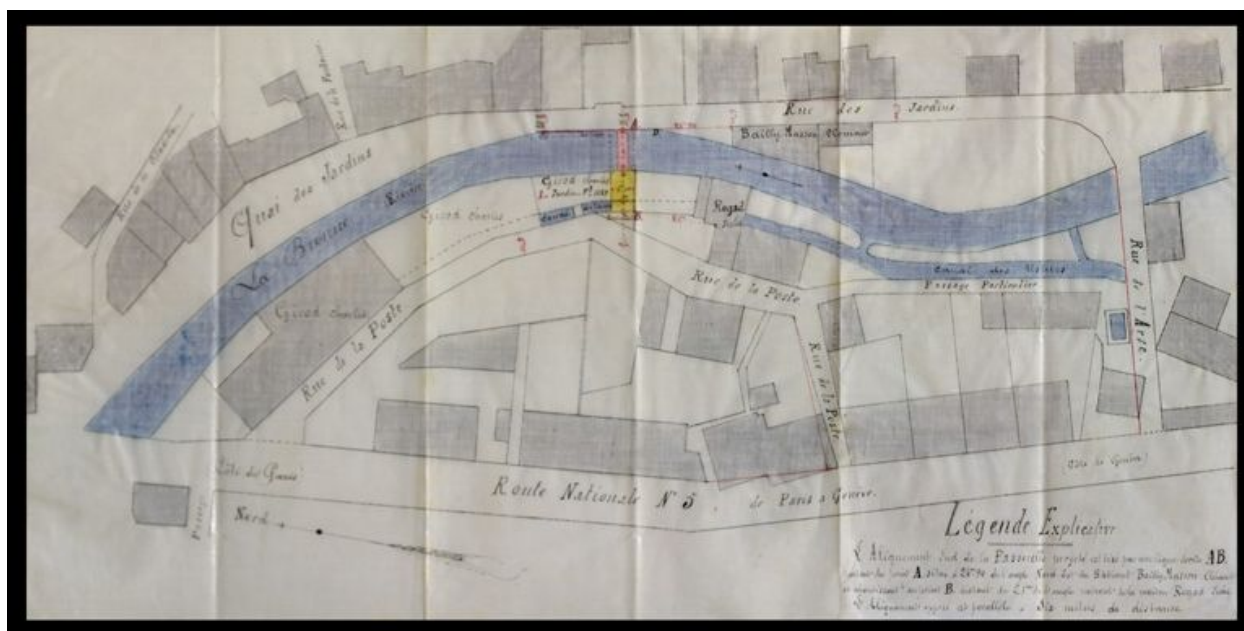

Référence du document reproduit :

- **Morez : moulin à farine et martinet Clément, actuellement immeuble : établissement d'une passerelle sur la Bienne pour faire communiquer la Rue des Jardins à la Rue de la Poste [...], 1893.**

Morez : moulin à farine et martinet Clément, actuellement immeuble : établissement d'une passerelle sur la Bienne pour faire communiquer la Rue des Jardins à la Rue de la Poste [...], 1893. / Jorez, Emile (agent voyer). Dessin sur calicot (plume, lavis), 30 janvier 1893, échelle 1:500.

Archives municipales, Morez : O 82.3

IVR43 20103900074NUC2A

Auteur de l'illustration : Yves Sancey

Auteur du document reproduit : Emile (agent voyer) NEPASUTILISERJorez

Date de prise de vue : 2010

Échelle : 1/500

(c) Région Bourgogne-Franche-Comté, Inventaire du patrimoine

reproduction soumise à autorisation du titulaire des droits d'exploitation