


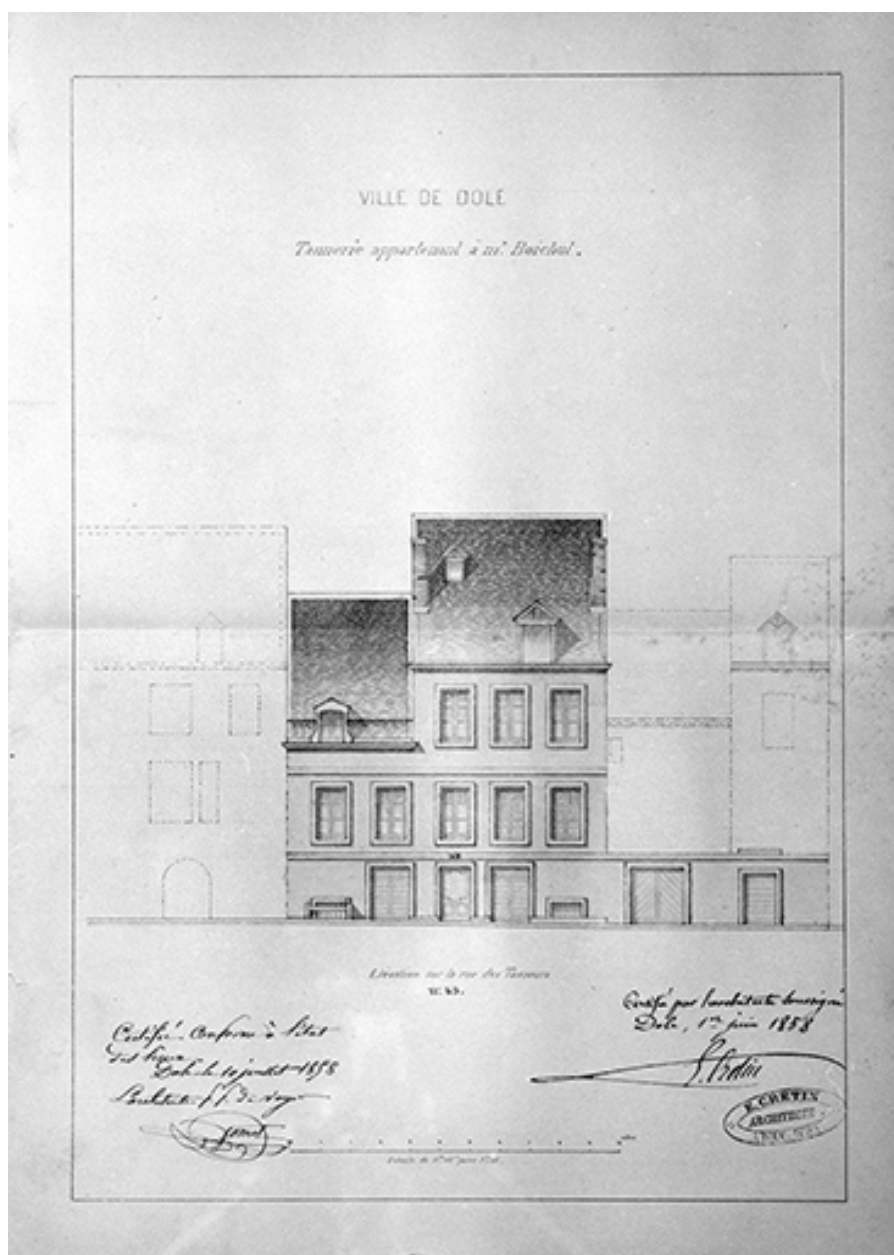

Ville de Dole. Tannerie appartenant à M. Boichut. Elévation sur la rue des Tanneurs n° 43.

Référence du document reproduit :

- **Ville de Dole. Tannerie appartenant à M. Boichut. Elévation sur la rue des Tanneurs n° 43.**

Ville de Dole. Tannerie appartenant à M. Boichut. Elévation sur la rue des Tanneurs n° 43. Dessin, 1858. Echelle 1:100, par Cretin (architecte)
Archives départementales du Jura, Montmorot

IVR43_19913900025X

Auteur de l'illustration : Jérôme Mongreville

Auteur du document reproduit : E. Cretin

Date de prise de vue : 1991

(c) Région Bourgogne-Franche-Comté, Inventaire du patrimoine
reproduction soumise à autorisation du titulaire des droits d'exploitation