


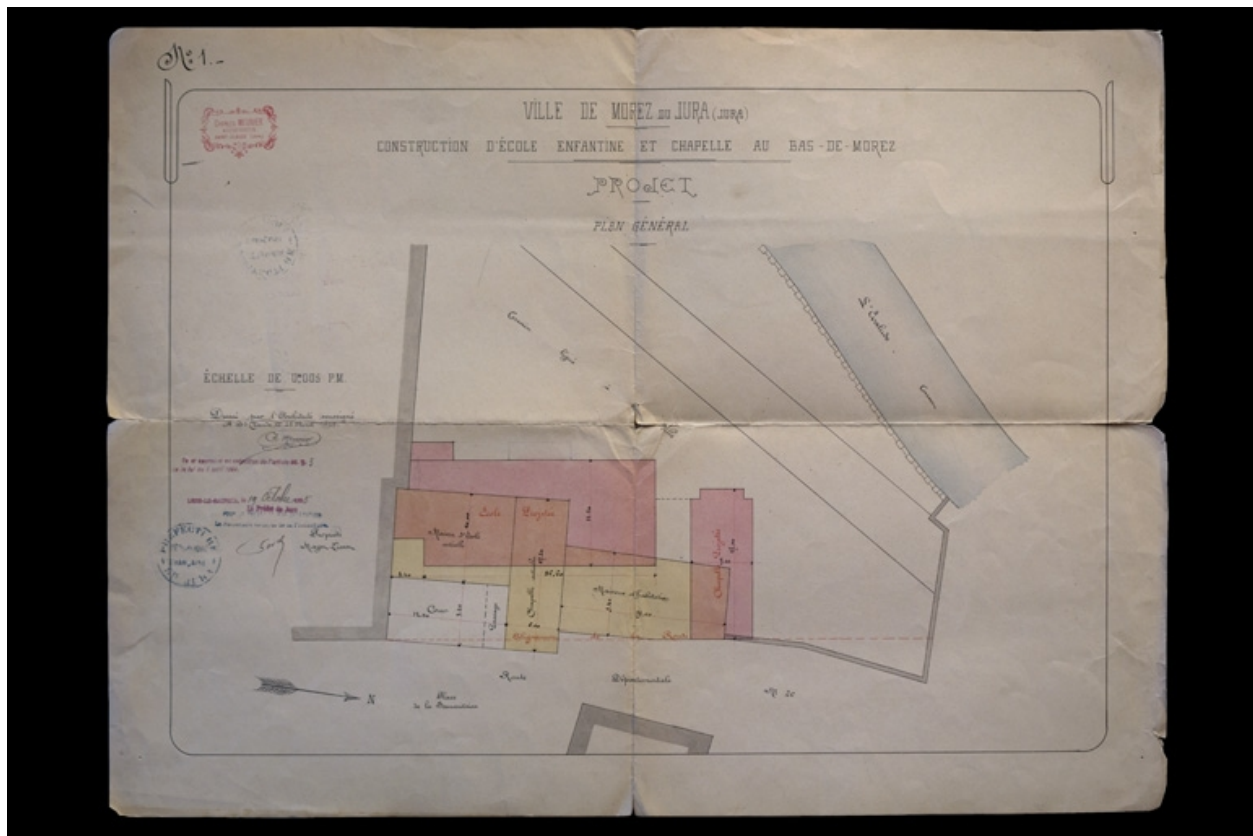

Construction d'école enfantine et chapelle au Bas-de-Morez. Projet. Plan général, 1894.

Référence du document reproduit :

- **Construction d'école enfantine et chapelle au Bas-de-Morez. Projet. Plan général, 1894.**

Construction d'école enfantine et chapelle au Bas-de-Morez. Projet. Plan général, 1894. Dessin (plume, lavis), 25 avril 1894, échelle 1:200, par Meunier, Charles (architecte)

Archives municipales, Morez : M 91.22

IVR43_20103900059NUC2A

Auteur de l'illustration : Yves Sancey

Auteur du document reproduit : Charles Meunier

Échelle : 1/200