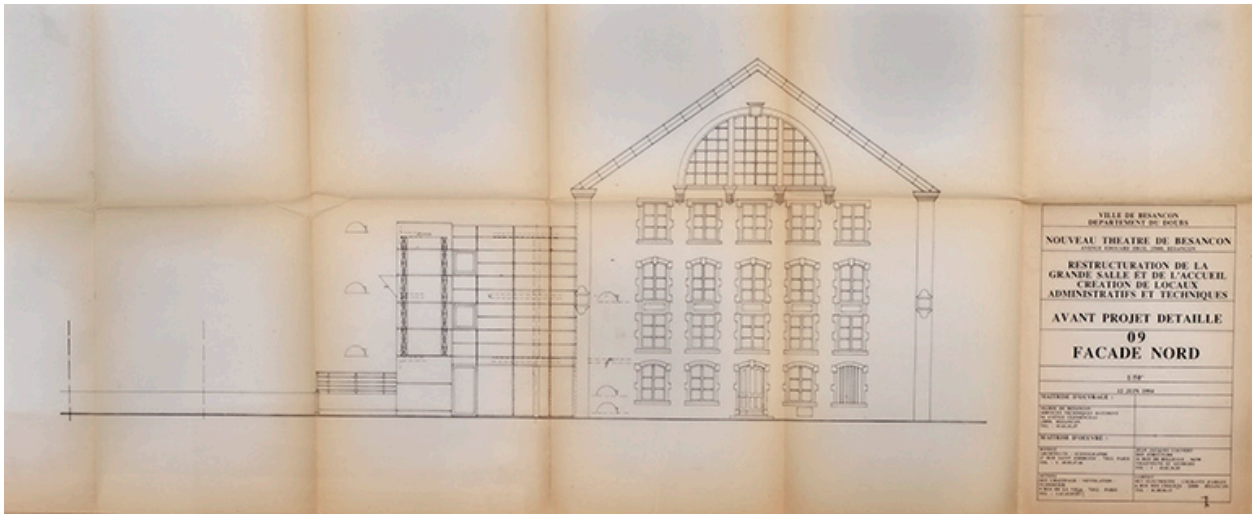

Projet d'aménagement, élévation côté rue (12 juin 1994).

Référence du document reproduit :

- **Nouveau Théâtre du Besançon. Restructuration de la grande salle et de l’accueil, création de locaux administratifs et techniques. Avant-projet détaillé, façade nord. 12 juin 1994.**
  Ville de Besançon. Département du Doubs. Nouveau Théâtre du Besançon. Restructuration de la grande salle et de l’accueil, création de locaux administratifs et techniques. Avant-projet détaillé, façade nord / Agence Domus, Jean-Jacques Couvert. 12 juin 1994. Tirage. Échelle 1/50. 113 x 47cm.
  Centre dramatique national, Besançon

IVR43_20232500290NUC4A
Auteur de l'illustration : Jérôme Mongreville
Auteur du document reproduit : Jean-Jacques Couvert
Date de prise de vue : 2023
(c) Région Bourgogne-Franche-Comté, Inventaire du patrimoine
reproduction soumise à autorisation du titulaire des droits d'exploitation