


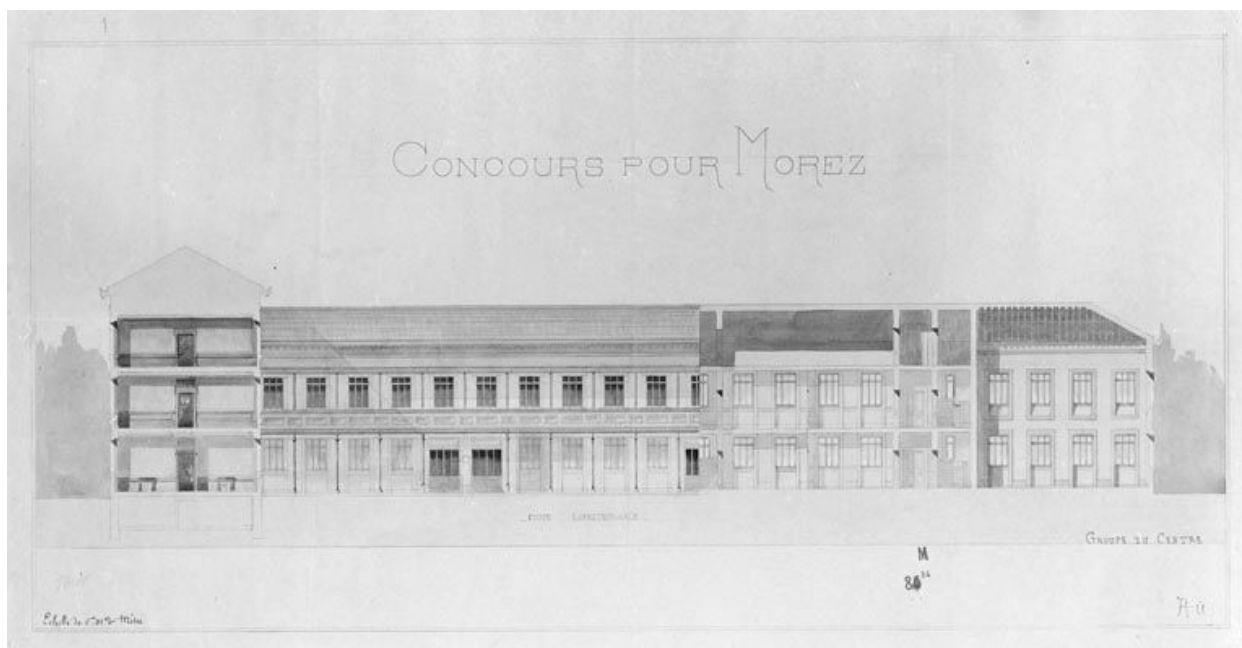

[Projet pour le groupe scolaire du Centre : projet n° 11]. Coupe longitudinale, 1879.

Référence du document reproduit :

- **[Projet pour le groupe scolaire du Centre : projet n° 11]. Coupe longitudinale, 1879**

"[Projet pour le groupe scolaire du Centre : projet n° 11]. Coupe longitudinale, 1879.

Dessin (plume et crayon, lavis), s.d. [1879], échelle 1:100" / Decron (architecte)

Archives municipales, Morez : M 84.34

IVR43_19953900036V

Auteur de l'illustration : Jérôme Mongreville

Auteur du document reproduit : Decron

Date de prise de vue : 1995

Échelle : 1/100

(c) Région Bourgogne-Franche-Comté, Inventaire du patrimoine
reproduction soumise à autorisation du titulaire des droits d'exploitation