


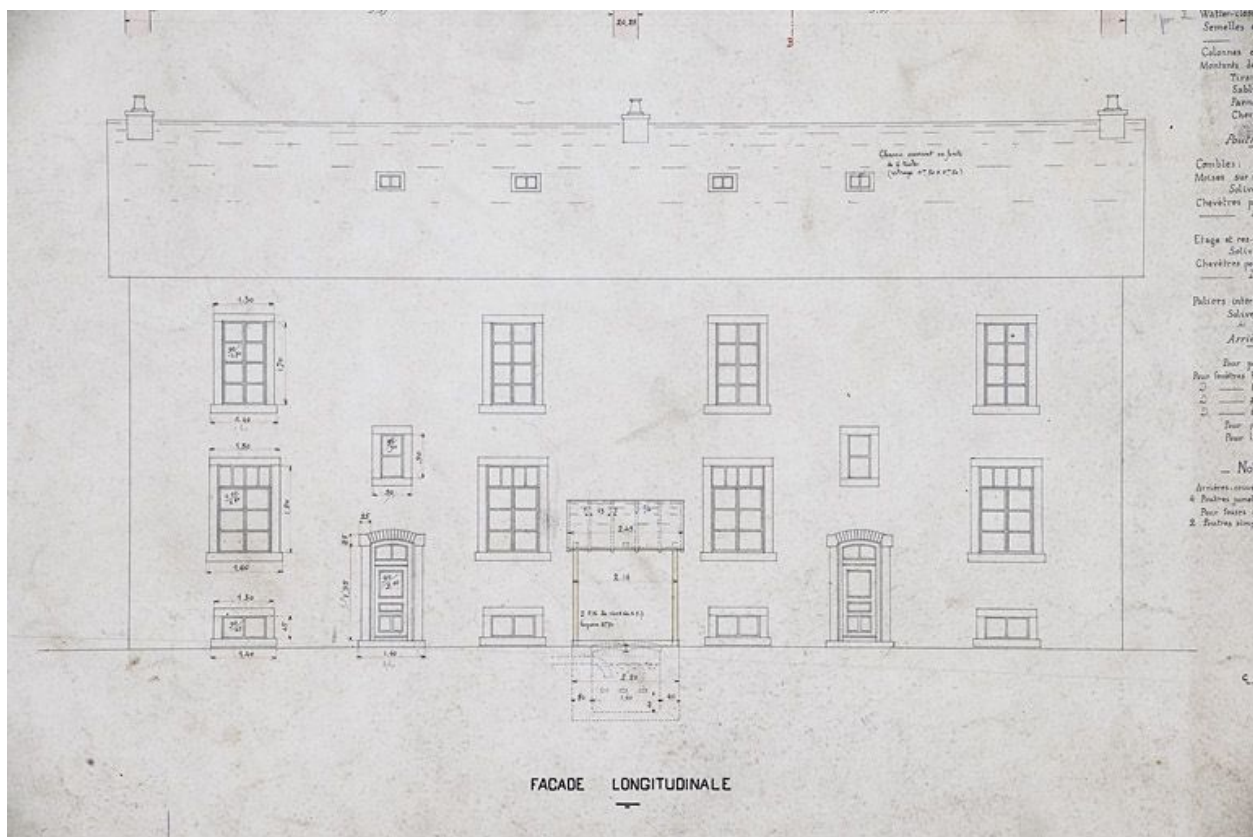

Maison à quatre logements de 4 pièces et une mansarde. Façade longitudinale. Plan, encre, lavis, échelle 1/50, Lafeschotte, 26 novembre 1919.

Référence du document reproduit :

- **Maison à quatre logements de 4 pièces et une mansarde. Façade longitudinale**
Maison à quatre logements de 4 pièces et une mansarde. Façade longitudinale.
Plan, encre, lavis, échelle 150, Lafeschotte, 26 novembre 1919.
Archives départementales du Territoire de Belfort, Belfort : 35 J 6 D1/4-98BD

IVR43_20122501211NUC4A

Auteur de l'illustration : Jérôme Mongreville

Date de prise de vue : 2012

(c) Région Bourgogne-Franche-Comté, Inventaire du patrimoine
reproduction soumise à autorisation du titulaire des droits d'exploitation