


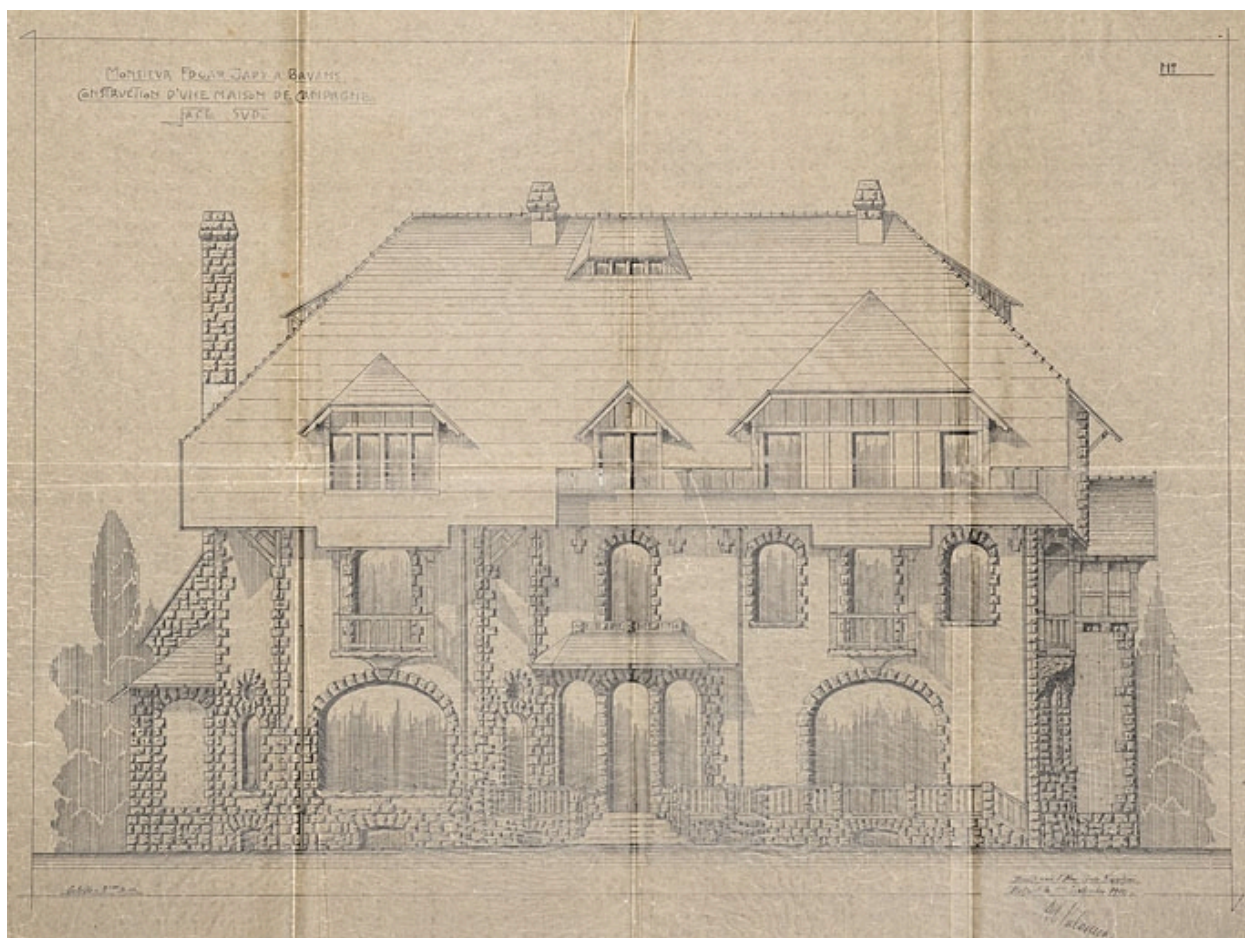

Monsieur Edgar Japy à Bavans. Construction d'une maison de campagne. Face sud. Plan, calque, encre, échelle 1/50, septembre 1910.

Référence du document reproduit :

- **Monsieur Edgar Japy à Bavans. Construction d'une maison de campagne. Face sud.**

Plan, calque, encre, échelle 150, septembre 1910, par Salomon Albert (architecte)
Archives départementales du Territoire de Belfort, Belfort : 30 J 149

IVR43_20122501157NUC4A

Auteur de l'illustration : Jérôme Mongreville, Auteur de l'illustration : Albert Salomon

Date de prise de vue : 2012

(c) Région Bourgogne-Franche-Comté, Inventaire du patrimoine

reproduction soumise à autorisation du titulaire des droits d'exploitation