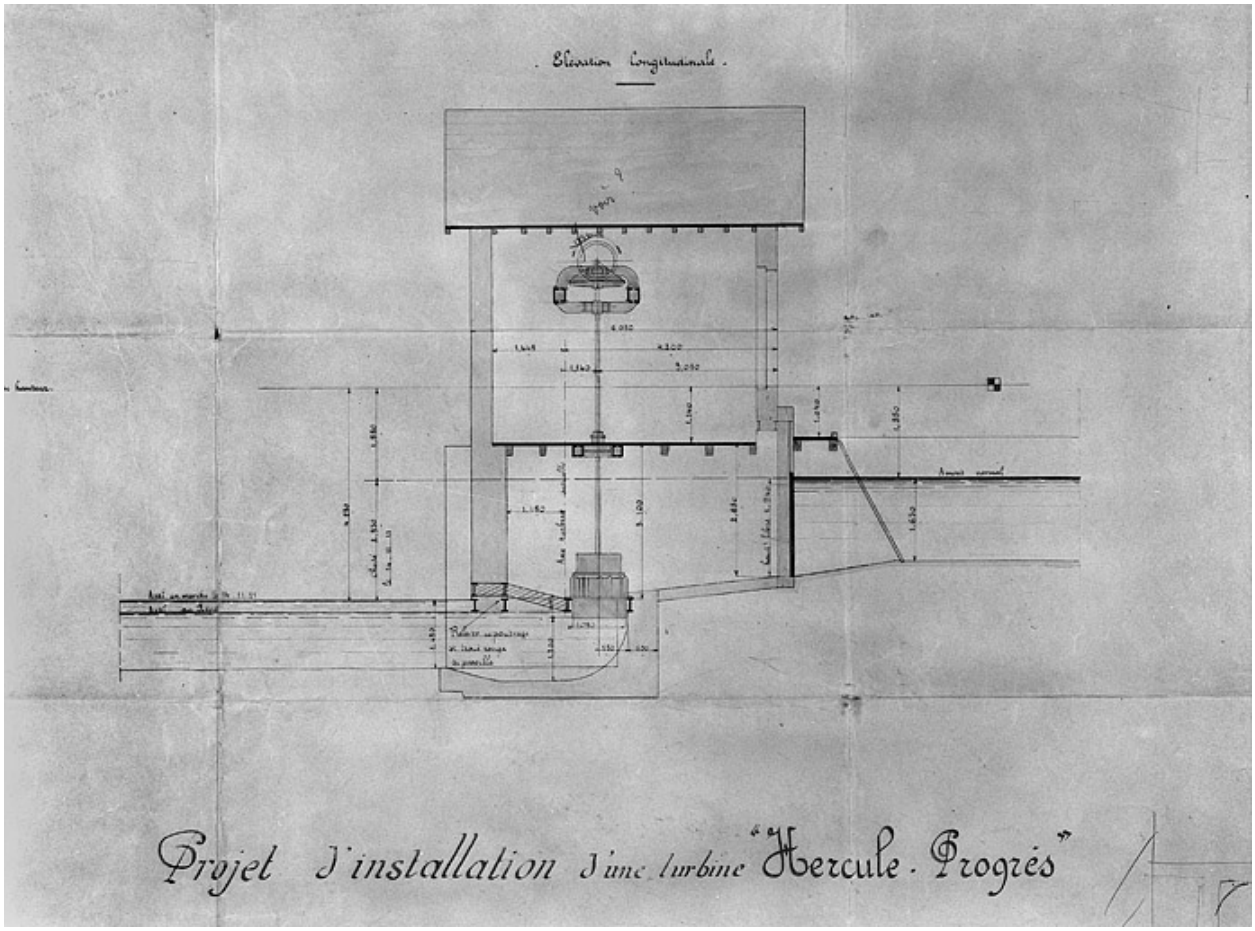

Projet d'installation d'une turbine Hercule-Progrès (Ets Singrün à Epinal), élévation longitudinale.

Référence du document reproduit :

- **Projet d'installation d'une turbine Hercule-Progrès (Ets Singrün à Epinal), élévation longitudinale.**
  Projet d'installation d'une turbine Hercule-Progrès (Ets Singrün à Epinal), élévation longitudinale. Papier, tirage à l'ammoniac, couleur, échelle 1:50, 1911.
  Archives de la société Ropp, Baume-les-Dames : Non coté

IVR43_20022501321V
Auteur de l'illustration : Yves Sancey
Date de prise de vue : 2002
(c) Région Bourgogne-Franche-Comté, Inventaire du patrimoine
reproduction soumise à autorisation du titulaire des droits d'exploitation