


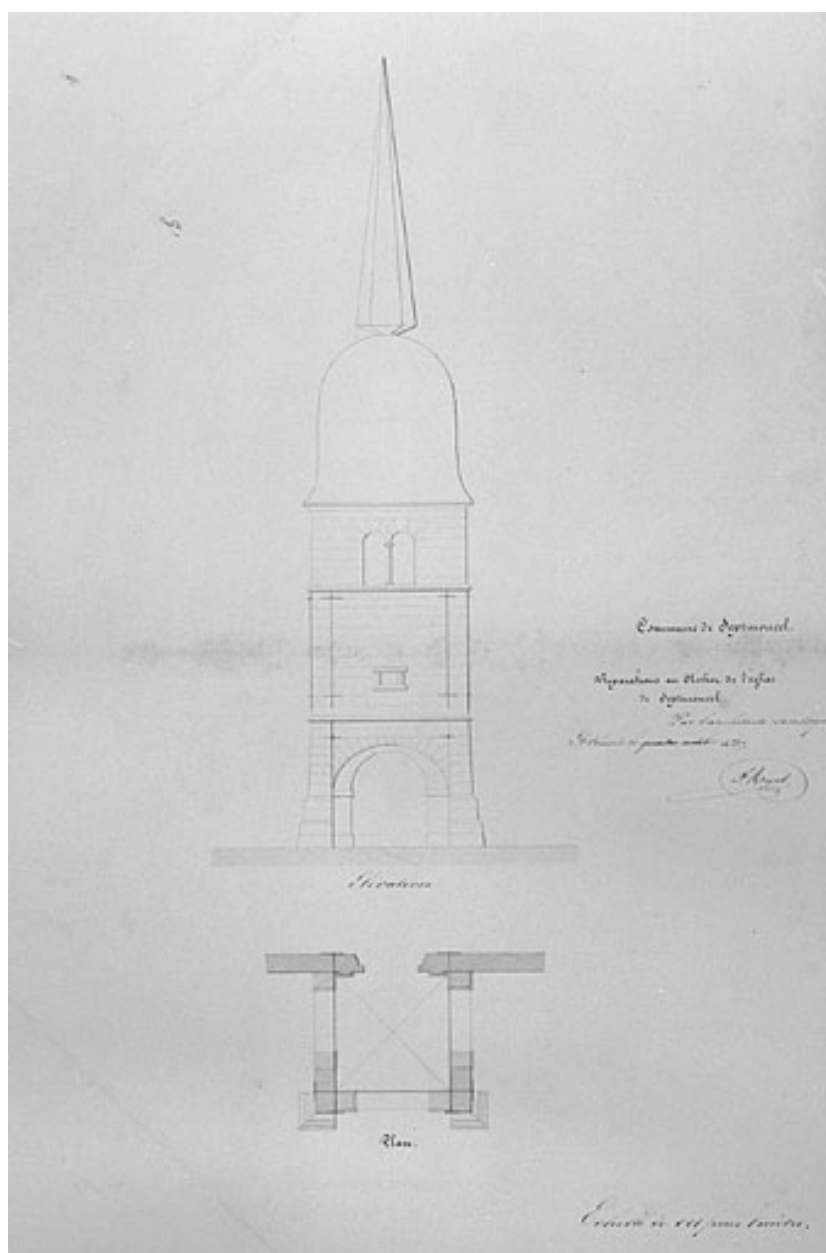

Elévation et plan du clocher.

Référence du document reproduit :

- **Elévation et plan du clocher.**
Elévation et plan du clocher. Dessin, 1837. Echelle 1:100, par Regad, Jean-Félicien (architecte)
Archives départementales du Jura, Montmorot

IVR43_19963901752X

Auteur de l'illustration : Jérôme Mongreville

Auteur du document reproduit : Jean-Félicien Regad

Date de prise de vue : 1996

(c) Région Bourgogne-Franche-Comté, Inventaire du patrimoine ; (c) Archives
départementales du Jura

reproduction soumise à autorisation du titulaire des droits d'exploitation