


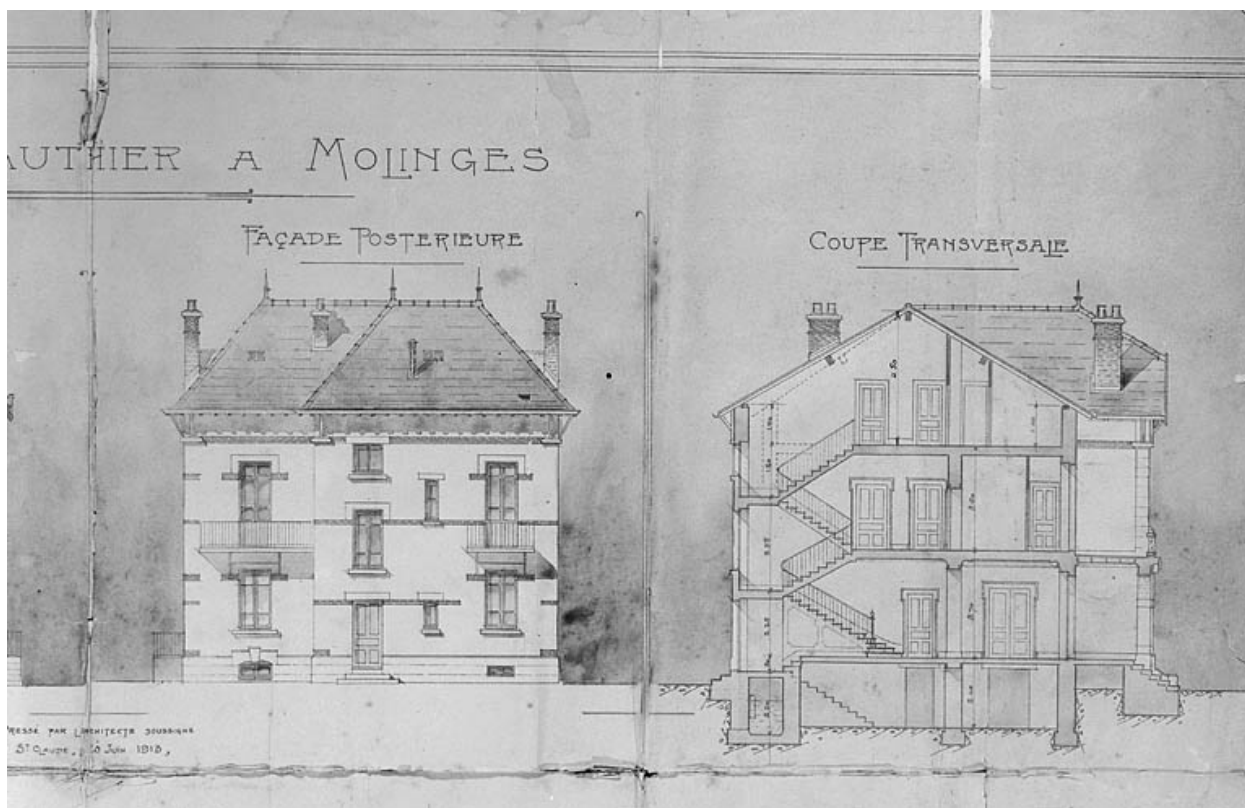

Villa L.N. Gauthier à Molinges [détails : façade postérieure et coupe].

Référence du document reproduit :

- **Villa L.N. Gauthier à Molinges [détails : façade postérieure et coupe].**
Villa L.N. Gauthier à Molinges [détails : façade postérieure et coupe]. Dessin, 1913.
Echelle 1:100, par David, Marius (architecte)
Collection particulière : Marckt, Molinges

IVR43_19973900056X

Auteur de l'illustration : Jérôme Mongreville, Auteur de l'illustration : Marius David

Date de prise de vue : 1997

(c) Région Bourgogne-Franche-Comté, Inventaire du patrimoine
reproduction soumise à autorisation du titulaire des droits d'exploitation