


| | |
|---|----------------------------|
| A | Vestibule (accueil actuel) |
| B | Ancien accueil |
| C | Cabine de projection |
| D | Salle |
| E | Bureau |

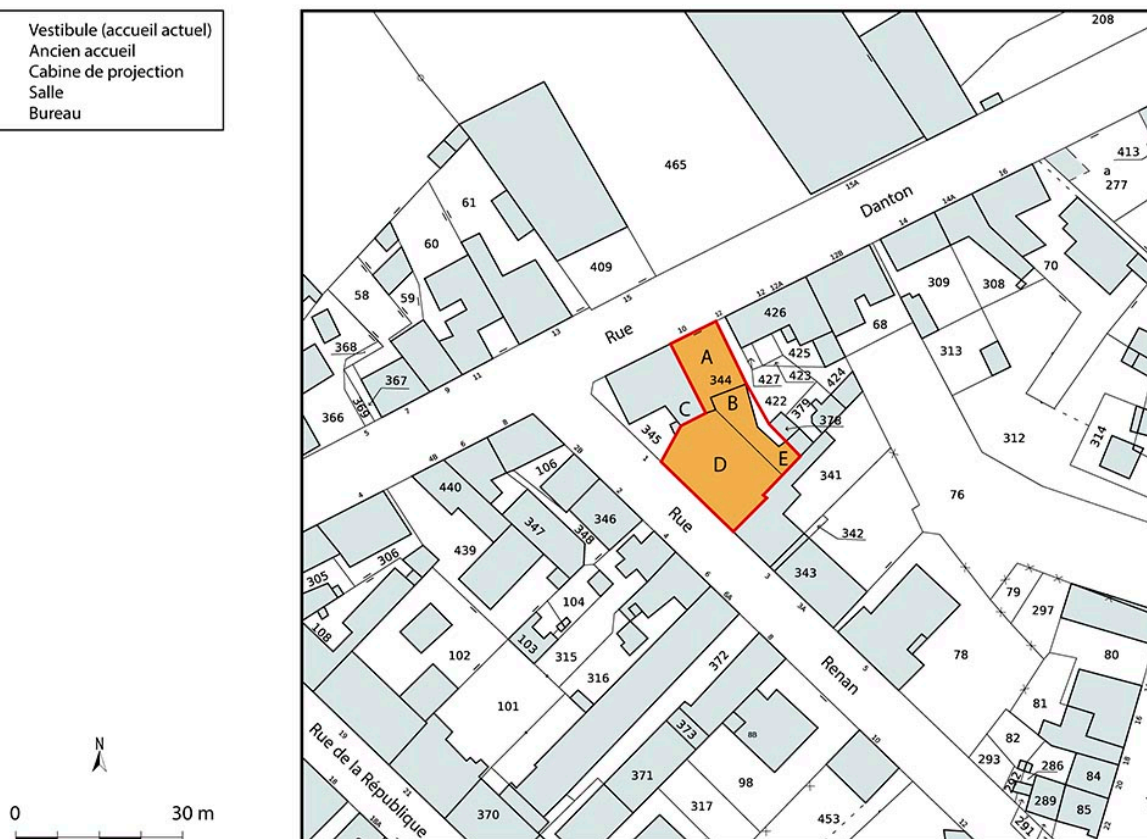

Plan-masse et de situation. Extrait du plan cadastral de la Direction Générale des Finances Publiques (DGFIP), 2022, section AW, 1/1 000 agrandi à 1/750.

IVR26_20267100174NUDA

Auteur de l'illustration : Aline Thomas

Date de prise de vue : 2026

Technique de relevé : reprise de fond ; Échelle : 1/750

(c) Région Bourgogne-Franche-Comté, Inventaire du patrimoine

reproduction soumise à autorisation du titulaire des droits d'exploitation