


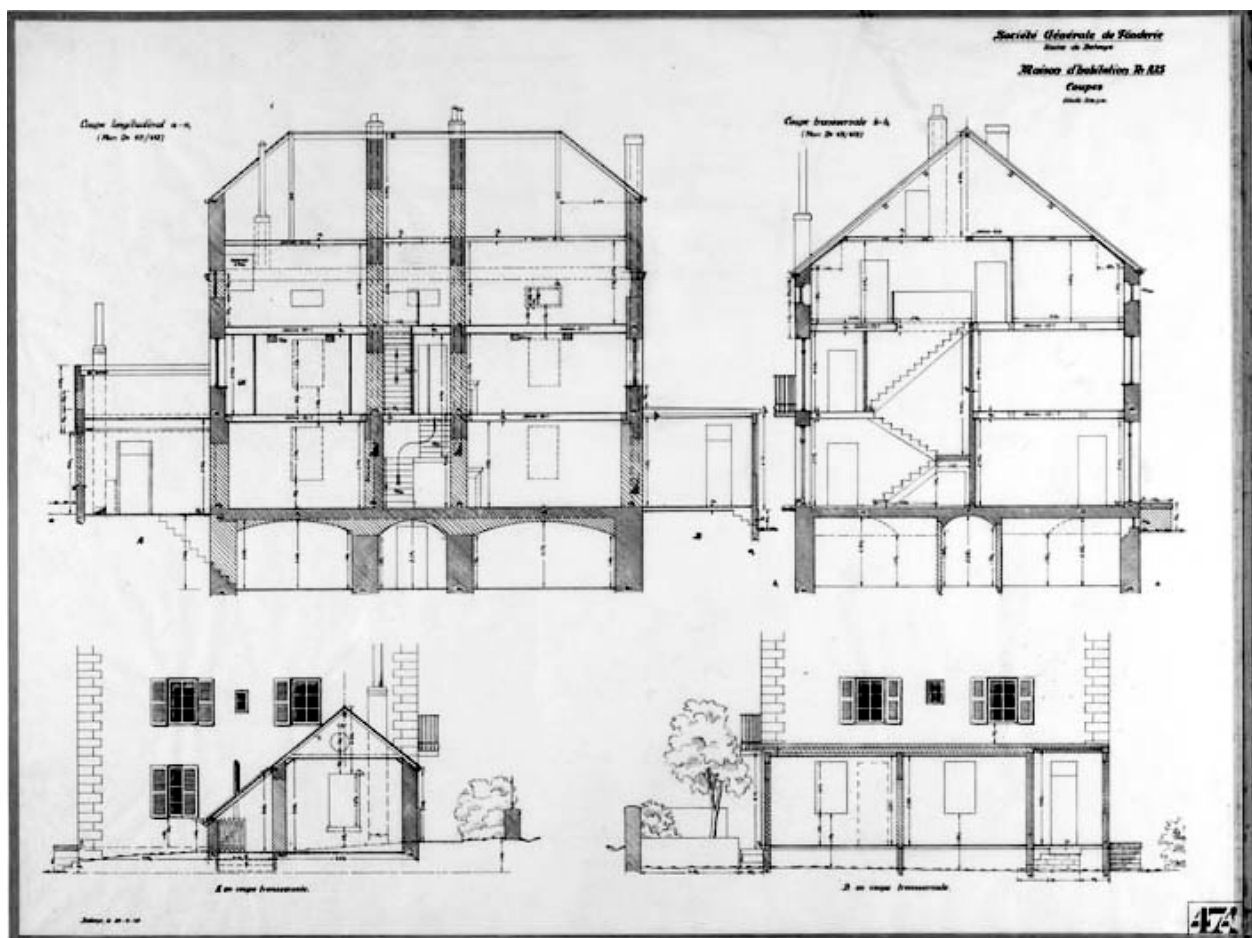

Société Générale de Fonderie. Usine de Belvove. Maison d'habitation n° A25. Coupes.

Référence du document reproduit :

- **Société Générale de Fonderie. Usine de Belvove. Maison d'habitation n° A25. Coupes.**

Société Générale de Fonderie. Usine de Belvove. Maison d'habitation n° A25.

Coupes. Dessin, 1949. Echelle 1:50.

Archives de la société Jacob-Delafon, Damparis

IVR43_19893900073V

Auteur de l'illustration : Yves Sancey

Date de prise de vue : 1989

(c) Région Bourgogne-Franche-Comté, Inventaire du patrimoine
reproduction soumise à autorisation du titulaire des droits d'exploitation