


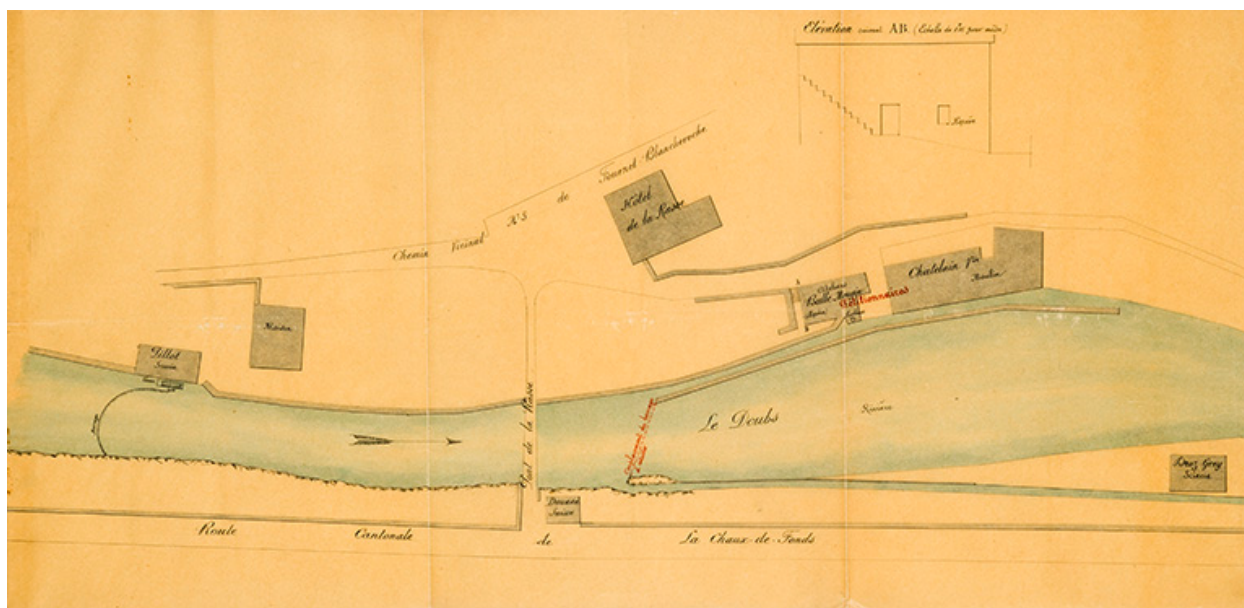

Référence du document reproduit :

- Rivière du Doubs. Usine Bulle-Mougin - V[eu]ve Chatelain à la Rasse.*

*Reconstruction du barrage. Plan des lieux*, dessin sur calque (plume, lavis), par l'ingénieur ordinaire Sittler, Besançon le 19 mai 1896, échelle 1/500, 31 x 62 cm. Archives départementales du Doubs, Besançon : Sp 764

Auteur de l'illustration : Jérôme Mongreville

Auteur du document reproduit : Sittler

Date de prise de vue : 2015

(c) Région Bourgogne-Franche-Comté, Inventaire du patrimoine

reproduction soumise à autorisation du titulaire des droits d'exploitation