


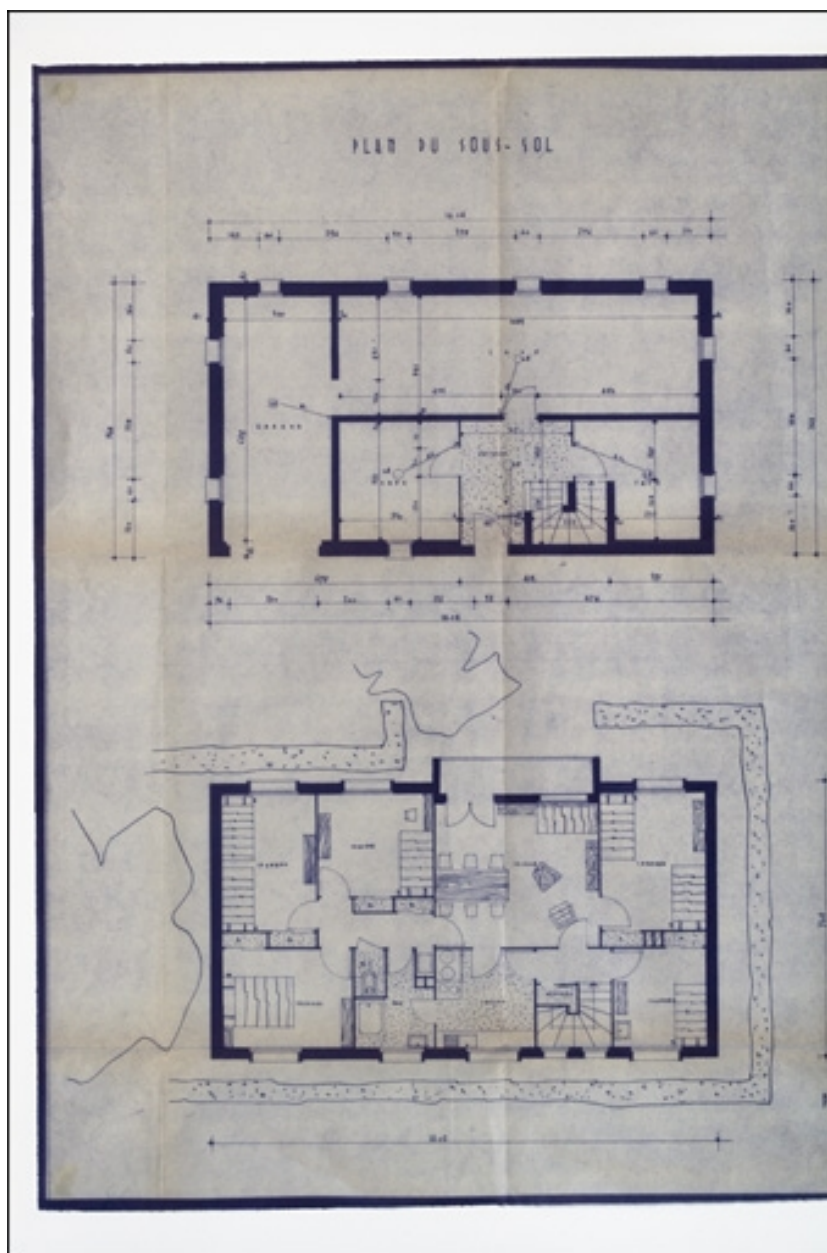

Maison individuelle économique et familiale type F6. Plans et coupe [détail : plan des deux premiers niveaux], 1956.

Référence du document reproduit :

- **Maison individuelle économique et familiale type F6. Plans et coupe [détail : plan des deux premiers niveaux], 1956.**

Maison individuelle économique et familiale type F6. Plans et coupe [détail : plan des deux premiers niveaux], 1956. Tirage à l'ammoniaque, s.d. [1956], échelle 1:50, par Duboin, Jean-Constant (architecte) ; Malatrait, R. (architecte) ; Missol, G. (architecte)

Archives municipales, Morez : Lotissement de Villedieu 1953-1958

IVR43_20103900009NUC2A

Auteur de l'illustration : Yves Sancey, Auteur de l'illustration : Roger Malatrait, Auteur de l'illustration : Jean-Constant Duboin, Auteur de l'illustration : G. Missol

Date de prise de vue : 2010

Échelle : 1/50

(c) Région Bourgogne-Franche-Comté, Inventaire du patrimoine
reproduction soumise à autorisation du titulaire des droits d'exploitation