


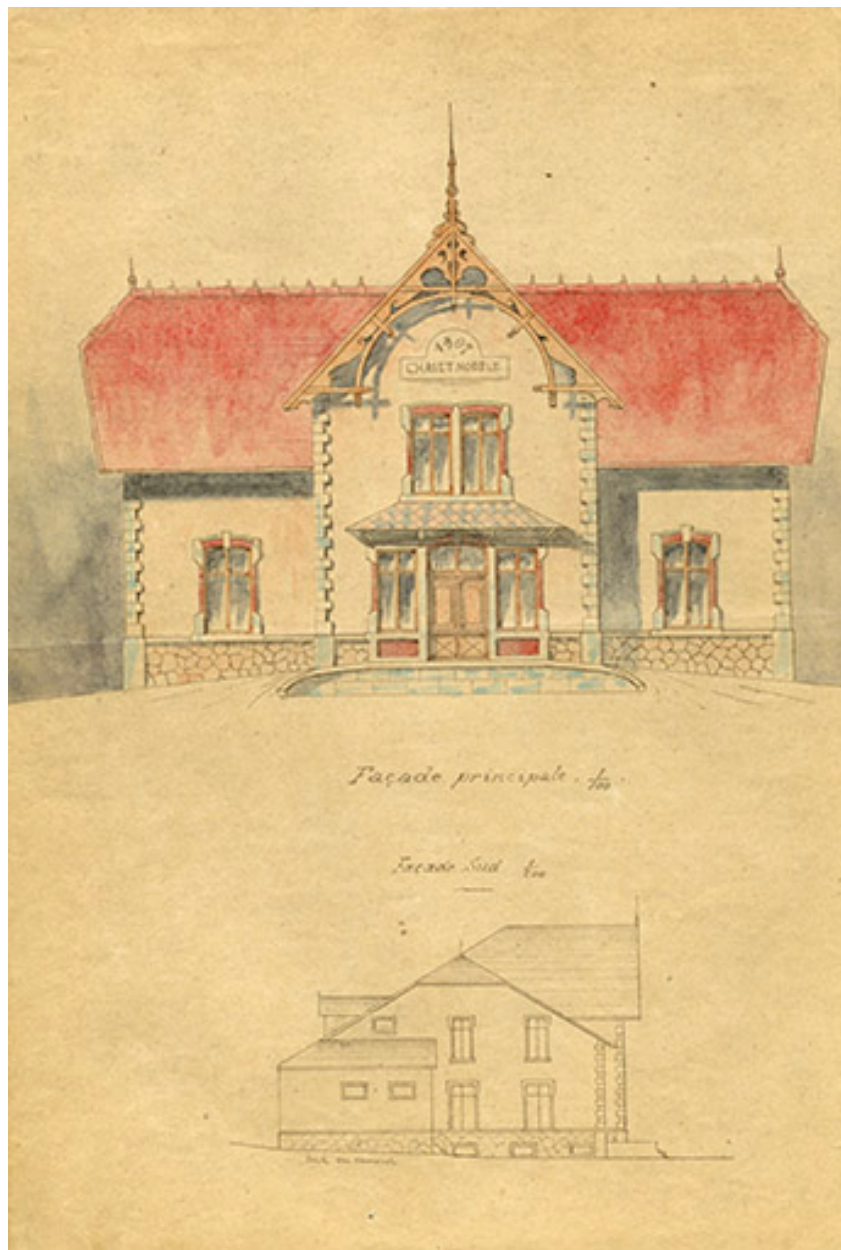

Projet de construction d'un chalet-modèle. Façade principale et façade sud, 1906.

Référence du document reproduit :

- **Projet de construction d'un chalet-modèle. Façade principale et façade sud, 1906.**

Archives départementales du Doubs, Besançon : 2 Z 198. Projet de construction d'un chalet-modèle. Façade principale et façade sud, échelle 1/100, par l'architecte Chavanne, Pontarlier le 10 novembre 1906.

Archives départementales du Doubs, Besançon : 2 Z 198

IVR43_20192500098NUC4A

Date de prise de vue : 2019

(c) Région Bourgogne-Franche-Comté, Inventaire du patrimoine
reproduction soumise à autorisation du titulaire des droits d'exploitation