


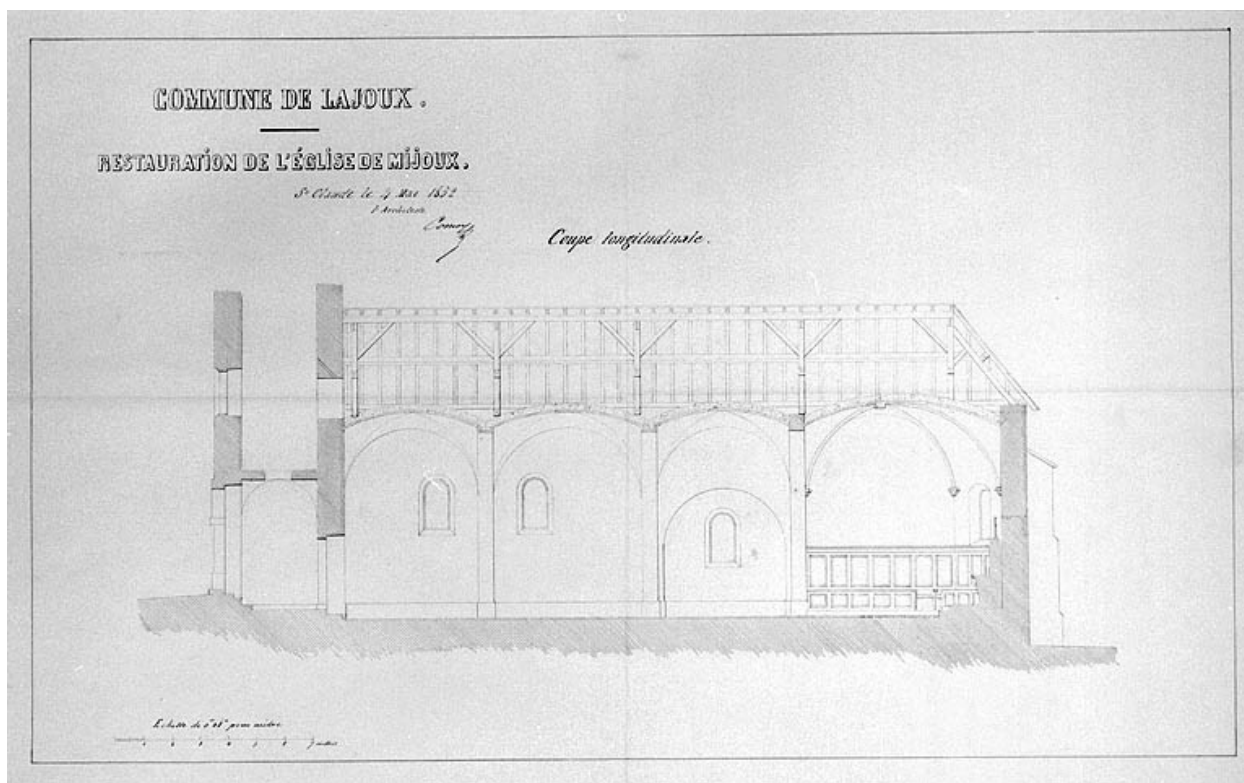

Commune de Lajoux. Restauration de l'église de Mijoux [coupe longitudinale de l'église].

Référence du document reproduit :

- **Commune de Lajoux. Restauration de l'église de Mijoux [coupe longitudinale de l'église].**

Commune de Lajoux. Restauration de l'église de Mijoux [coupe longitudinale de l'église]. Dessin, 1852. Echelle 1:100, par Comoy, Auguste (architecte)
Archives départementales du Jura, Montmorot

IVR43_19963901756X

Auteur de l'illustration : Jérôme Mongreville, Auteur de l'illustration : Auguste Comoy

Date de prise de vue : 1996

(c) Région Bourgogne-Franche-Comté, Inventaire du patrimoine ; (c) Archives départementales du Jura

reproduction soumise à autorisation du titulaire des droits d'exploitation