


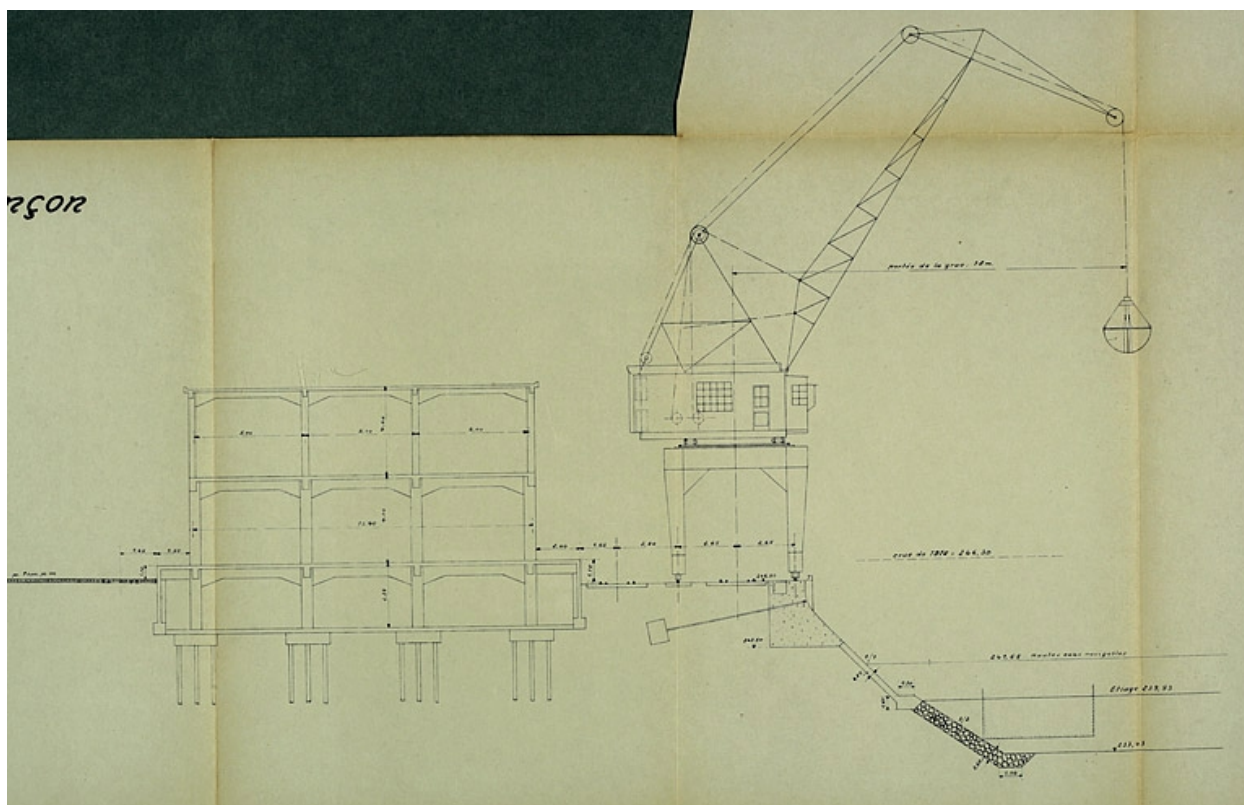

Construction d'un port fluvial à Besançon. Avant-projet. Profil en travers type du port, 1933.

Référence du document reproduit :

- **Construction d'un port fluvial à Besançon. Avant-projet. Profil en travers type du port, 1933.**

Construction d'un port fluvial à Besançon. Avant-projet. Profil en travers type du port, 1933. Dessin (tirage, lavis), s.d. [1933], 37 x 89 cm, par Moreau (ingénieur civil)

Archives départementales du Doubs, Besançon : 3 S 1205

IVR43_20062500077NUCA

Auteur de l'illustration : Yves Sancey

Auteur du document reproduit : Moreau

Date de prise de vue : 2006

Échelle : 1/100

(c) Région Bourgogne-Franche-Comté, Inventaire du patrimoine ; (c) Archives départementales du Doubs

reproduction soumise à autorisation du titulaire des droits d'exploitation