


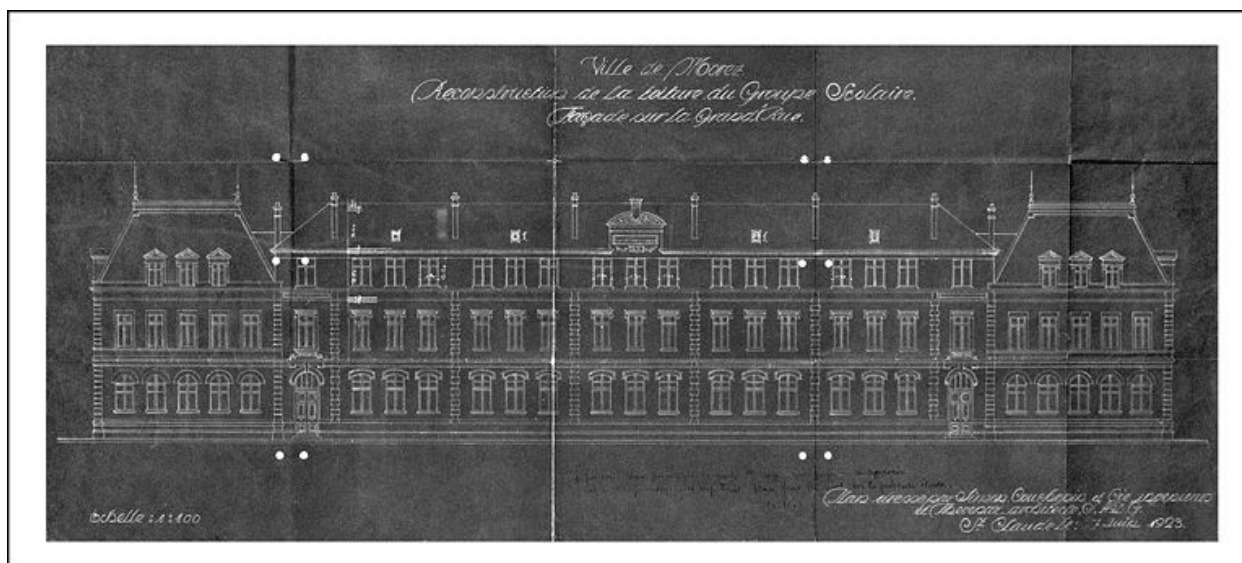

Ville de Morez. Reconstruction de la toiture du groupe scolaire. Façade sur la Grande Rue, 1923.

Référence du document reproduit :

- **Reconstruction de la toiture du groupe scolaire. Façade sur la Grande Rue, 1923**

"Reconstruction de la toiture du groupe scolaire. Façade sur la Grande Rue, 1923.
Dessin (tirage bleu), 7 juin 1923, échelle 1:100" / Thévenaz (ingénieur, architecte)
Ville de Morez, Services techniques

IVR43_20043900559X

Auteur de l'illustration : Yves Sancey

Auteur du document reproduit : architecte) Thévenaz (ingénieur

Date de prise de vue : 2004

Échelle : 1/100

(c) Région Bourgogne-Franche-Comté, Inventaire du patrimoine
reproduction soumise à autorisation du titulaire des droits d'exploitation