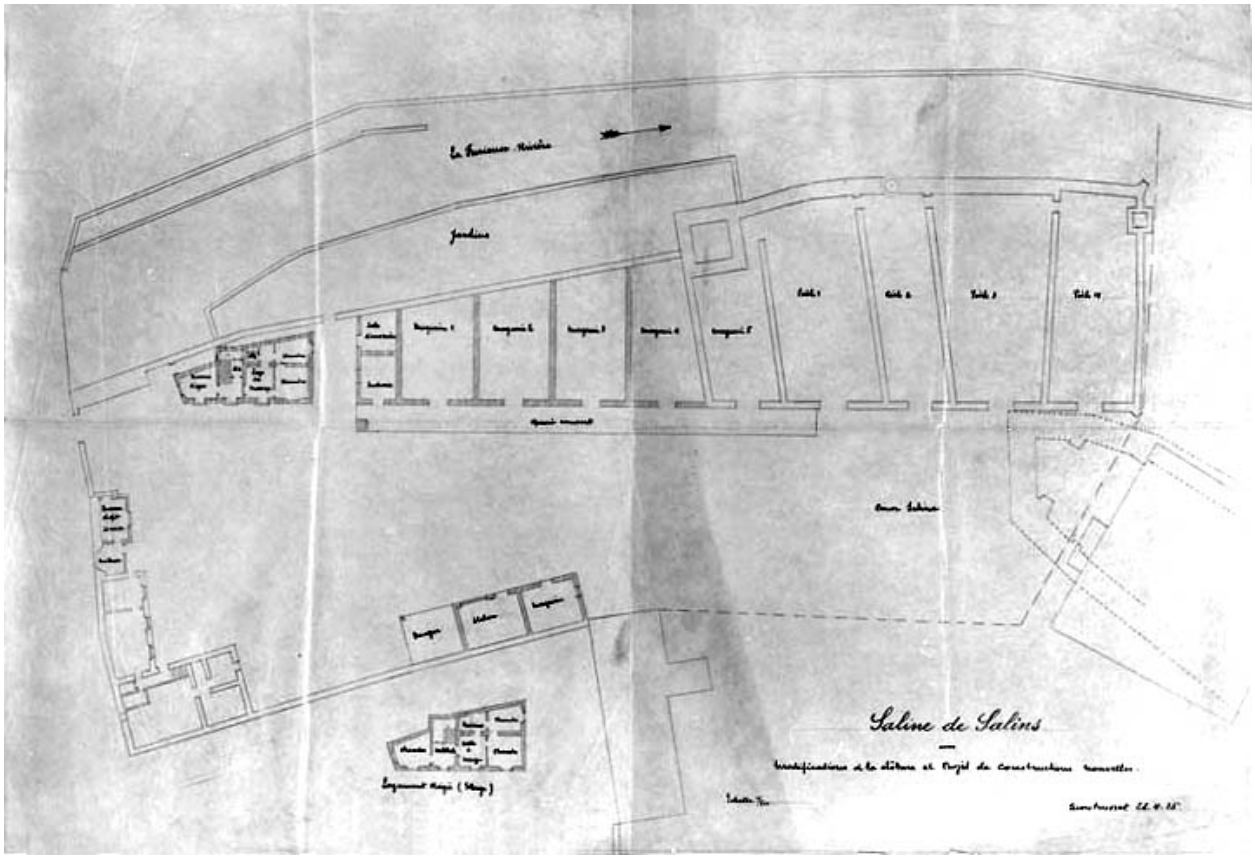

Salines de Salins. Modifications à la clôture et Projet de constructions nouvelles.

Référence du document reproduit :

- **Salines de Salins. Modifications à la clôture et Projet de constructions nouvelles.**
  Salines de Salins. Modifications à la clôture et Projet de constructions nouvelles.
  Dessin, 1925. Echelle 1:500.
  Archives départementales du Jura, Montmorot

IVR43_19943900299V
Auteur de l'illustration : Jérôme Mongreville
Date de prise de vue : 1994
(c) Région Bourgogne-Franche-Comté, Inventaire du patrimoine
reproduction soumise à autorisation du titulaire des droits d'exploitation