


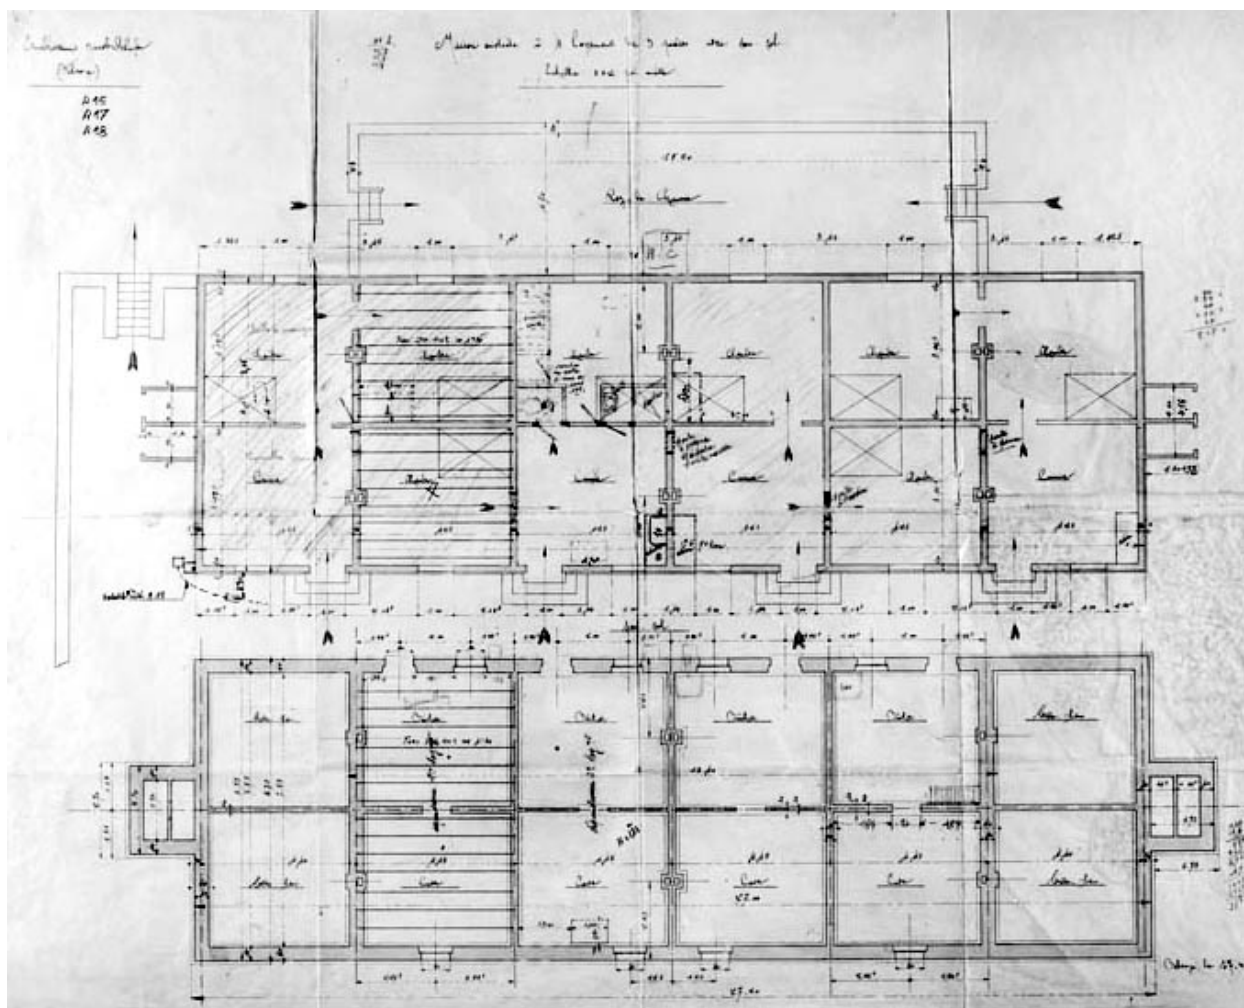

Etablissement Jacob-Delaфон (Belvøe). Maison ouvrière à 4 logements de 3 pièces avec sous-sol.

Référence du document reproduit :

- **Etablissement Jacob-Delaфон (Belvøe). Maison ouvrière à 4 logements de 3 pièces avec sous-sol.**

Etablissement Jacob-Delaфон (Belvøe). Maison ouvrière à 4 logements de 3 pièces avec sous-sol. Dessin, 1928. Echelle 1:50.

Archives de la société Jacob-Delaфон, Damparis

IVR43_19893900072V

Auteur de l'illustration : Yves Sancey

Date de prise de vue : 1989

(c) Région Bourgogne-Franche-Comté, Inventaire du patrimoine

reproduction soumise à autorisation du titulaire des droits d'exploitation